
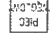


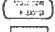

NUMER_POM	NAZWA_POM	R-SURF
00.1.02	PRZEDPOKÓJ	4.63 m²
00.1.03	POKÓJ	23.22 m²
00.1.04	POKÓJ	10.58 m²
00.1.05	KUCHNIA	6.18 m²
00.1.06	ŁAZIENKA	2.87 m²
00.1.02	PRZEDPOKÓJ	3.80 m²
00.1.03	ŁAZIENKA	3.61 m²
00.1.04	POKÓJ	10.49 m²
00.1.05	KUCHNIA	5.91 m²
00.1.06	POKÓJ	23.25 m²
00.1.07	PRZEDPOKÓJ	4.91 m²
00.1.08	ŁAZIENKA	3.13 m²
00.1.09	POKÓJ	16.41 m²
00.1.10	PRZEDPOKÓJ 2	4.27 m²
00.1.11	KUCHNIA	9.28 m²
00.1.12	POKÓJ	9.11 m²
01.1.01	KL. SCH.	10.10 m²
01.1.01	KL. SCH.	10.53 m²
SUMA		162.28 m²


LEGENDA


- 


Piec na paliwo stałe
- 


Zbiornik wzbiorczy
- 


Boiler elektryczny
- 


Pojka
- 


Umywalka
- 


Ustęp
- 


Prysznic
- 


Kuchnia
- 


Zlew
- 


Wanna
- 


Istniejący licznik wody
- 


Istniejąca instalacja kanalizacyjna
- 

Istniejące zabezpieczenia elektryczne
- 


Przewody kominowe
- 

demontaż
- 

nowe grzejniki/
wymiana na nowe grzejniki
- 

kuchnia elektryczna
- 

boiler elektryczny

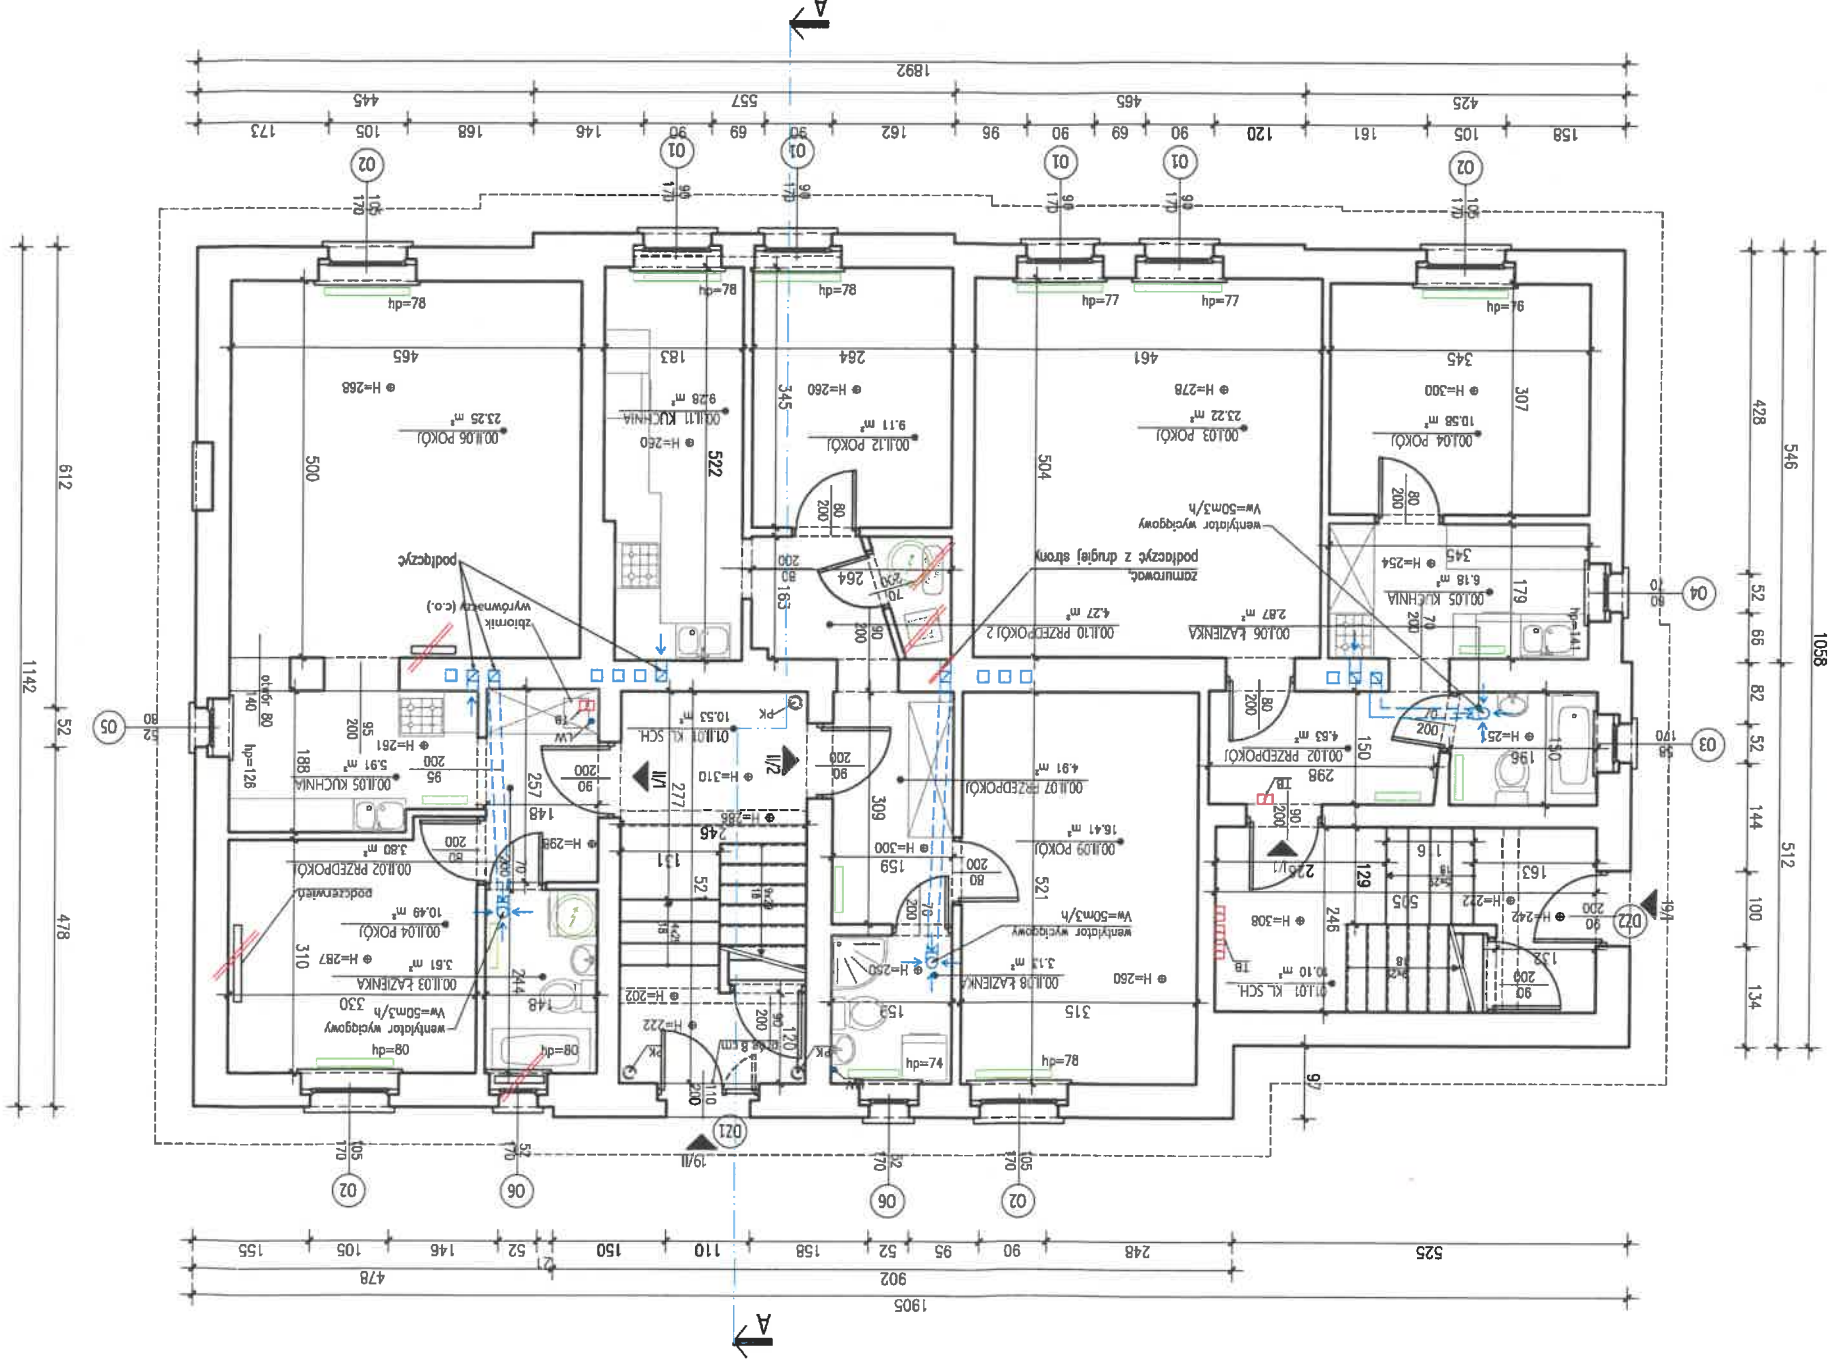

OBJEKT BUDOWLANY:		BUDYNEK MIESZKALNY WIELORODZINNY	
ADRES, DZIAŁKA:		UL. WOLNOŚCI 19 44-230 CZERWIONKA-LESZCZYNY DZIAŁKA NR 2870/236 ID. DZIAŁKI: 247201_4.0001AR_1.2870/236	
INWESTOR:		GMINA I MIASTO CZERWIONKA-LESZCZYNY, ZAKŁAD GOSPODARSTWA MIESZKANIOWEGO W CZERWIONCE-LESZCZYNACH ul. Ligonia 5c, 44-238 Czerwionka-Łeszczyny	
JEDNOSTKA PROJEKTOWA:		PRACOWNIA PROJEKTOWA STRUKTURA P.P. STRUKTURA P.P. WYWOLENIA 27/213 43-190 MIKOŁÓW www.projektstruktura.pl	
PROJEKTANT		SPEC PODPIS	
mgr inż. arch. Tomasz Piłorz		05/OPOKK/2018	
WSPÓŁPRACA		mgr inż. Łukasz Zgłinski SLK/8646/PWBK/19	
mgr inż. Patrycja Szewczyk			
SPRAWOZD			
TYTUŁ RYSUNKU		RZUT PARTERU	
- PRACE REMONTOWE			
DATA		2024-01	
FAZA		PBW	
BRANŻA		ARCH.	
NR		A-05	
RE/SITR		00	