


Powierzchnia pomieszczeń		
NUMER, POM	NAZWA, POM	R-SURF
02.I.01	KL. SCH.	11.62 m²
02.I.01	STRYCH	81.97 m²
02.II.01	KL. SCH.	12.82 m²
SUMA		106.41 m²

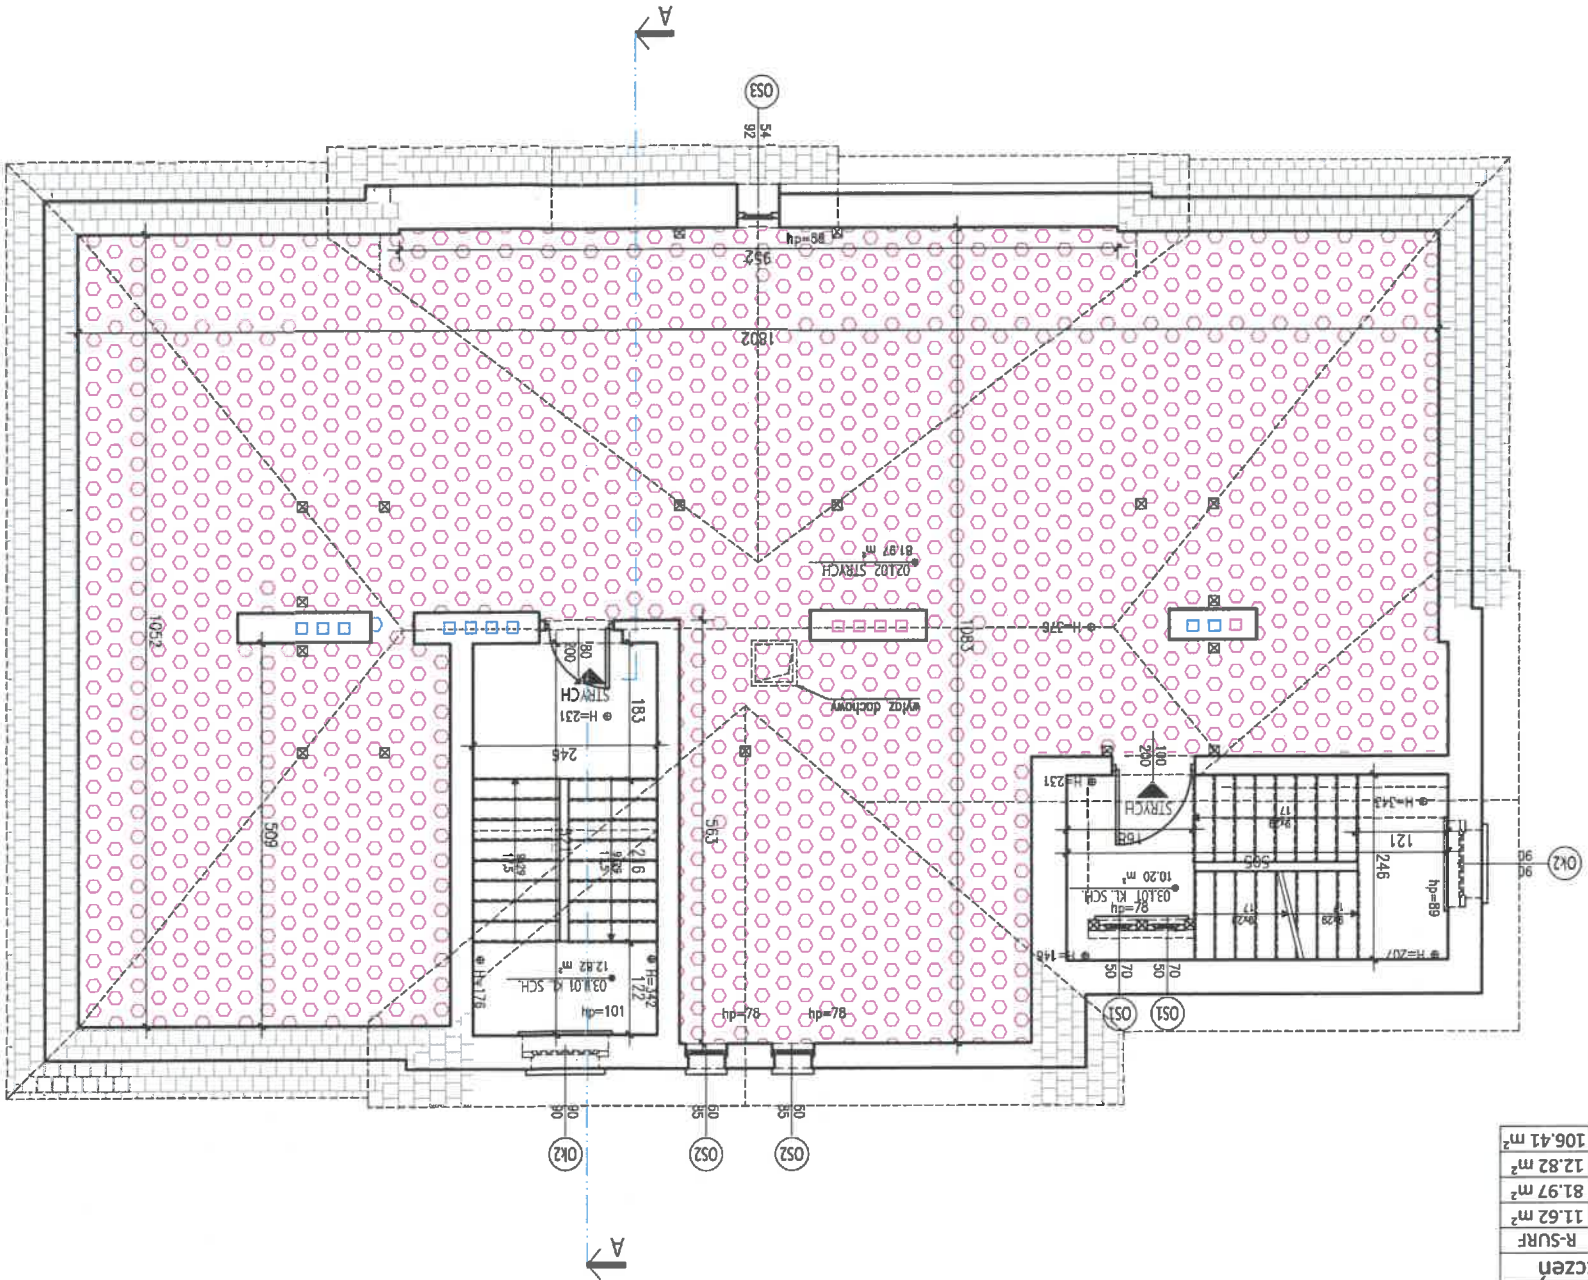

LEGENDA:

docieplenie stropu poddasza wełną mineralną
gr. 20cm ($\lambda \leq 0,034W/mK$) (podłoga na legarach)

OBJEKT BUDOWLANY: BUDYNEK MIESZKALNY WIELORODZINNY		ADRES, DZIAŁKA: UL. WOLNOŚCI 19 44-230 CZERWIONKA-LESZCZYNY		INWESTOR: GMINA I MIASTO CZERWIONKA-LESZCZYNY, ZAKŁAD GOSPODARSTWA MIESZKANIOWEGO W CZERWIONCE-LESZCZYNACH UL. LIGONIA 5c, 44-238 CZERWIONKA-LESZCZYNY		JEDNOSTKA PROJEKTOWA: STRUKTURA PROJEKTOWA STRUKTURA P.P. WYŻWOLENIA 27/213 43-190 MIKOŁÓW WWW.PROJEKTYSTRUKTURA.PL		PROJEKTANT mgr inż. arch. Tomasz Piorz 05/OPOKK/2018		WSPÓŁPRACOWNIK mgr inż. Łukasz Zgliniński SLK/8646/PWBKb/19		SPRAWDZIŁ mgr inż. Patrycja Szewczyk		Tytuł rysunku RZUT PODDASZA - PRACE REMONTOWE		DATA 2024-01 SKALA 1:100 RZ/STR		FAZA PBW BRANŻA ARCH. NR A-07	
---	--	---	--	---	--	--	--	--	--	---	--	---	--	---	--	---	--	--	--