Powierzchnia pomieszczeń		
NUMER_POM	NAZWA_POM	R-SURF
-01.I.01	KORYTARZE	15.20 m²
-01.I.02	PIWNICA	22.19 m²
-01.I.03	PIWNICA	19.56 m²
-01.I.04	PIWNICA	19.53 m²
-01.II.01	KORYTARZE	10.29 m²
-01.II.02	PIWNICA	19.19 m²
-01.II.03	PIWNICA	22.48 m²
-01.II.04	PIWNICA	23.44 m²
	SUMA	151.88 m²

LEGENDA

- Piec na paliwo stałe
- Zbiornik wzbiorczy
- Bojler elektryczny
- Pralka
- Umywalka
- Ustęp
- Prysznic
- Kuchenka
- Zlew
- Wanna
- LW Istniejący licznik wody
- PK Istniejący pion kanalizacyjny
- Istniejąca instalacja kanalizacyjna
- TB Istniejące bezpieczniki elektryczne
- Przewody kominowe
- Grzejnik/ kaloryfer

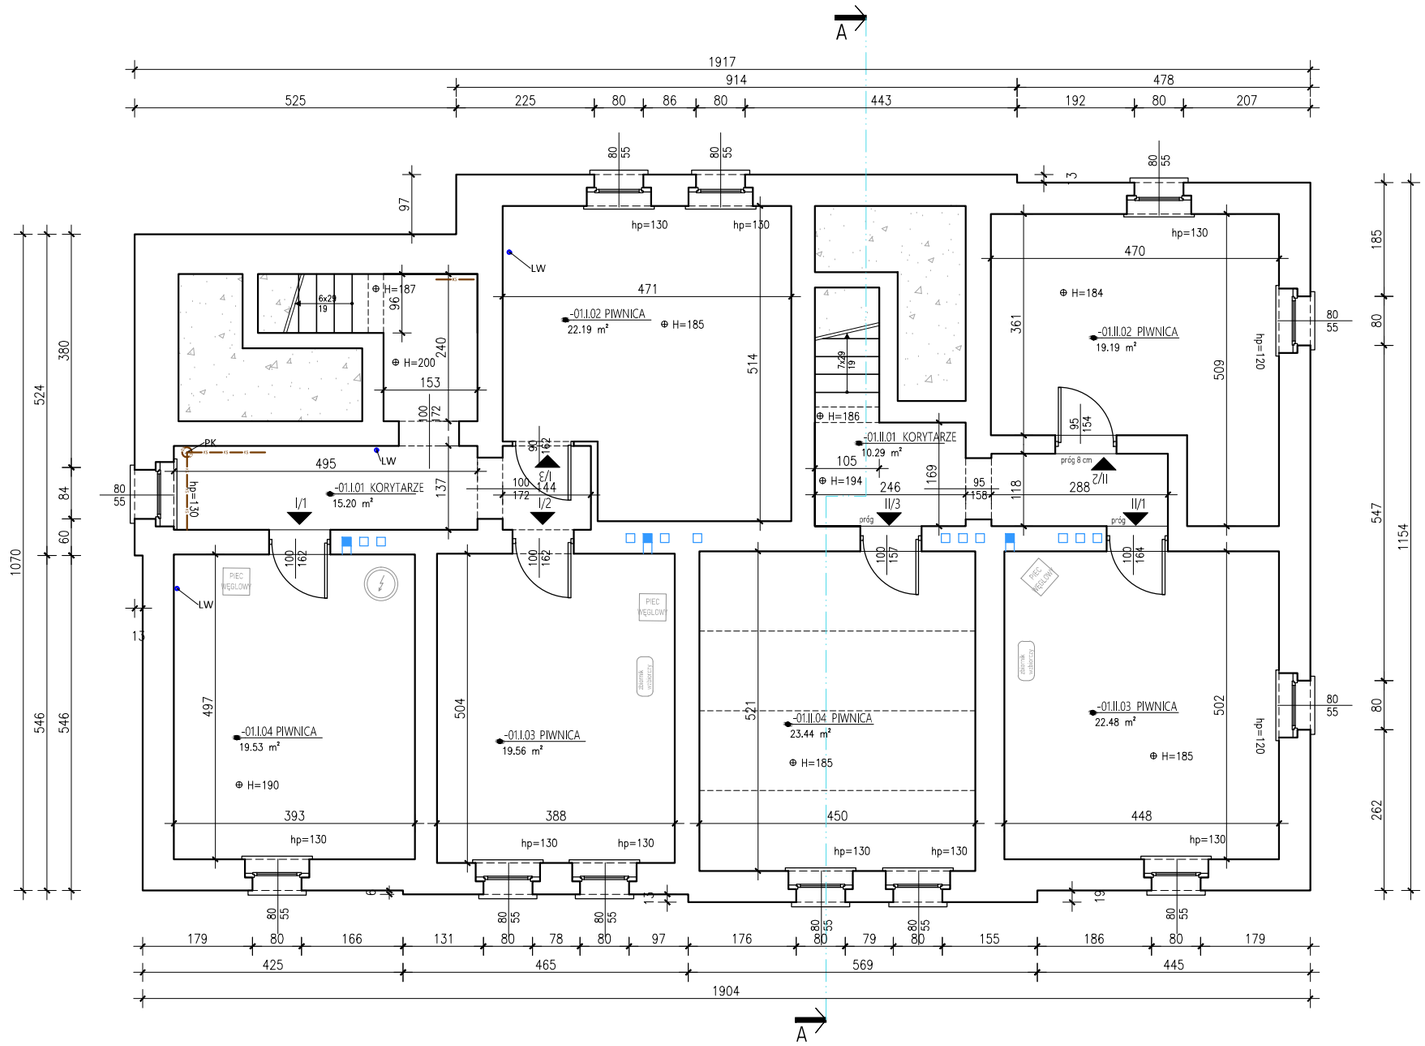

OBIEKT BUDOWLANY:
BUDYNEK MIESZKALNY WIELORODZINNY

ADRES, DZIAŁKA:
UL. WOLNOŚCI 19
44-230 CZERWIONKA-LESZCZYNY
DZIAŁKA NR 2870/236
ID. DZIAŁKI: 247201_4.0001.AR_1.2870/236

INWESTOR:
GMINA I MIASTO CZERWIONKA-LESZCZYNY, ZAKŁAD GOSPODARKI MIESZKANIOWEJ W CZERWIONCE-LESZCZYNACH
ul. Ligonia 5c, 44-238 Czerwionka-Leszczyny

JEDNOSTKA PROJEKTOWA:
STRUKTURA
PRACOWNIA PROJEKTOWA STRUKTURA PP
WYZWOLENIA 27/213
43-190 MIKOŁÓW
www.projektstruktura.pl

PROJEKTANT	SPEC	PODPIS
mgr inż. arch. Tomasz Pilorz 05/0POKK/2018		

WSPÓŁPRACA
mgr inż. Łukasz Zgliński SLK/8646/PWBKb/19
mgr inż. Patrycja Szewczyk

SPRAWDZIŁ

TYTUŁ RYSUNKU
RZUT PIWNICY
- INWENTARYZACJA

DATA	SKALA	RE/STR
2024-01	1:100	00
FAZA	BRANŻA	NR
PBW	ARCH.	IN-04