


Powierzchnia pomieszczeń		
NUMER_POM	NAZWA_POM	R-SURF
00.I.02	PRZEDPOKÓJ	4.63 m²
00.I.03	POKÓJ	23.22 m²
00.I.04	POKÓJ	10.58 m²
00.I.05	KUCHNIA	6.18 m²
00.I.06	ŁAZIENKA	2.87 m²
00.II.02	PRZEDPOKÓJ	3.80 m²
00.II.03	ŁAZIENKA	3.61 m²
00.II.04	POKÓJ	10.49 m²
00.II.05	KUCHNIA	5.91 m²
00.II.06	POKÓJ	23.25 m²
00.II.07	PRZEDPOKÓJ	4.91 m²
00.II.08	ŁAZIENKA	3.13 m²
00.II.09	POKÓJ	16.41 m²
00.II.10	PRZEDPOKÓJ 2	4.27 m²
00.II.11	KUCHNIA	9.28 m²
00.II.12	POKÓJ	9.11 m²
01.I.01	KL. SCH.	10.10 m²
01.II.01	KL. SCH.	10.53 m²
	SUMA	162.28 m²

LEGENDA

- Piec na paliwo stałe
- Zbiornik wzbiorczy
- Bojler elektryczny
- Pralka
- Umywalka
- Ustęp
- Prysznic
- Kuchenska
- Zlew
- Wanna
- Istniejący licznik wody
- Istniejący pion kanalizacyjny
- Istniejąca instalacja kanalizacyjna
- Istniejące bezpieczniki elektryczne
- Przewody kominowe
- Grzejnik/ kaloryfer

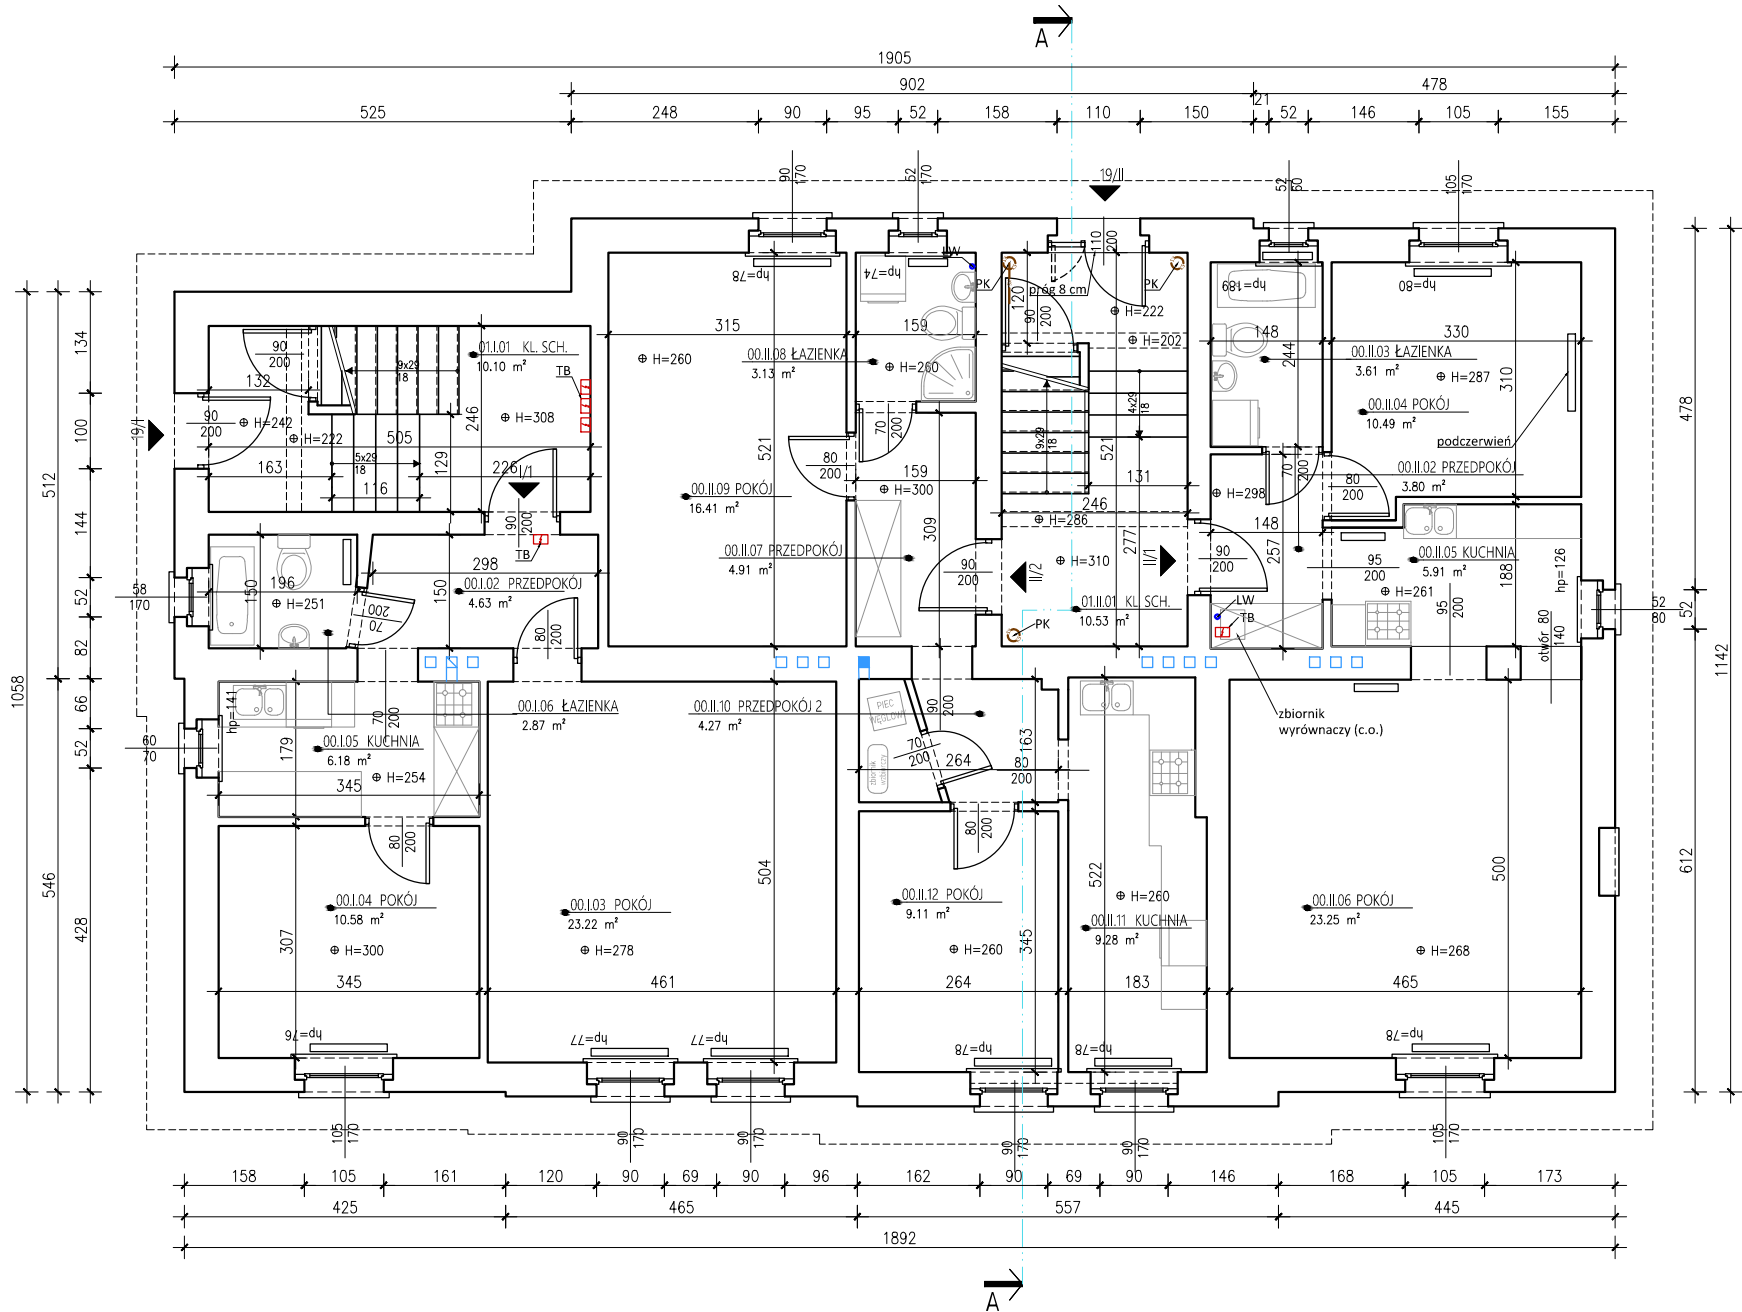

OBIEKT BUDOWLANY:  
BUDYNEK MIESZKALNY WIELORODZINNY

ADRES, DZIAŁKA:  
UL. WOLNOŚCI 19  
44-230 CZERWIONKA-LESZCZYNY  
DZIAŁKA NR 2870/236  
ID. DZIAŁKI: 247201\_4.0001.AR\_1.2870/236

INWESTOR:  
GMINA I MIASTO CZERWIONKA-LESZCZYNY, ZAKŁAD  
GOSPODARKI MIESZKANIOWEJ W CZERWIONCE-LESZCZYNACH  
ul. Ligonia 5c, 44-238 Czerwionka-Leszczyny

JEDNOSTKA PROJEKTOWA:  
  
PRACOWNIA PROJEKTOWA  
STRUKTURA P.P.  
WYZWOLENIA 27/213  
43-190 MIKOŁÓW  
www.projektstruktura.pl

PROJEKTANT SPEC PODPIS  
mgr inż. arch. Tomasz Piłorz  
05/OPKK/2018

WSPÓŁPRACA  
mgr inż. Łukasz Zgliniński SLK/8646/PWBKb/19  
mgr inż. Patrycja Szewczyk

SPRAWDZIŁ

TYTUŁ RYSUNKU  
RZUT PARTERU  
- INWENTARYZACJA

DATA	SKALA	RE/STR
2024-01	1:100	00
FAZA	BRANŻA	NR
PBW	ARCH.	IN-05