










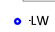







Powierzchnia pomieszczeń		
NUMER_POM	NAZWA_POM	R-SURF
01.I.01	KL. SCH.	12.42 m <sup>2</sup>
01.I.02	PRZEDPOKÓJ	4.84 m <sup>2</sup>
01.I.03	ŁAZIENKA	2.55 m <sup>2</sup>
01.I.04	POKÓJ	6.40 m <sup>2</sup>
01.I.05	KUCHNIA	9.61 m <sup>2</sup>
01.I.06	POKÓJ	22.76 m <sup>2</sup>
01.I.07	PRZEDPOKÓJ	4.81 m <sup>2</sup>
01.I.08	POKÓJ	23.25 m <sup>2</sup>
01.I.09	KUCHNIA	16.63 m <sup>2</sup>
01.I.10	ŁAZIENKA	2.52 m <sup>2</sup>
01.II.01	KL. SCH.	12.82 m <sup>2</sup>
01.II.02	PRZEDPOKÓJ	3.24 m <sup>2</sup>
01.II.03	ŁAZIENKA	4.08 m <sup>2</sup>
01.II.04	POKÓJ	16.24 m <sup>2</sup>
01.II.05	KUCHNIA	8.56 m <sup>2</sup>
01.II.06	POKÓJ	13.46 m <sup>2</sup>
	SUMA	164.19 m <sup>2</sup>

LEGENDA

- Piec na paliwo stałe
- Zbiornik wzbiorczy
- Bojler elektryczny
- Pralka
- Umywalka
- Ustęp
- Prysznic
- Kuchienka
- Zlew
- Wanna
- LW Istniejący licznik wody
- PK Istniejący pion kanalizacyjny
- Istniejąca instalacja kanalizacyjna
- TB Istniejące bezpieczniki elektryczne
- Przewody kominowe
- Grzejnik/ kaloryfer

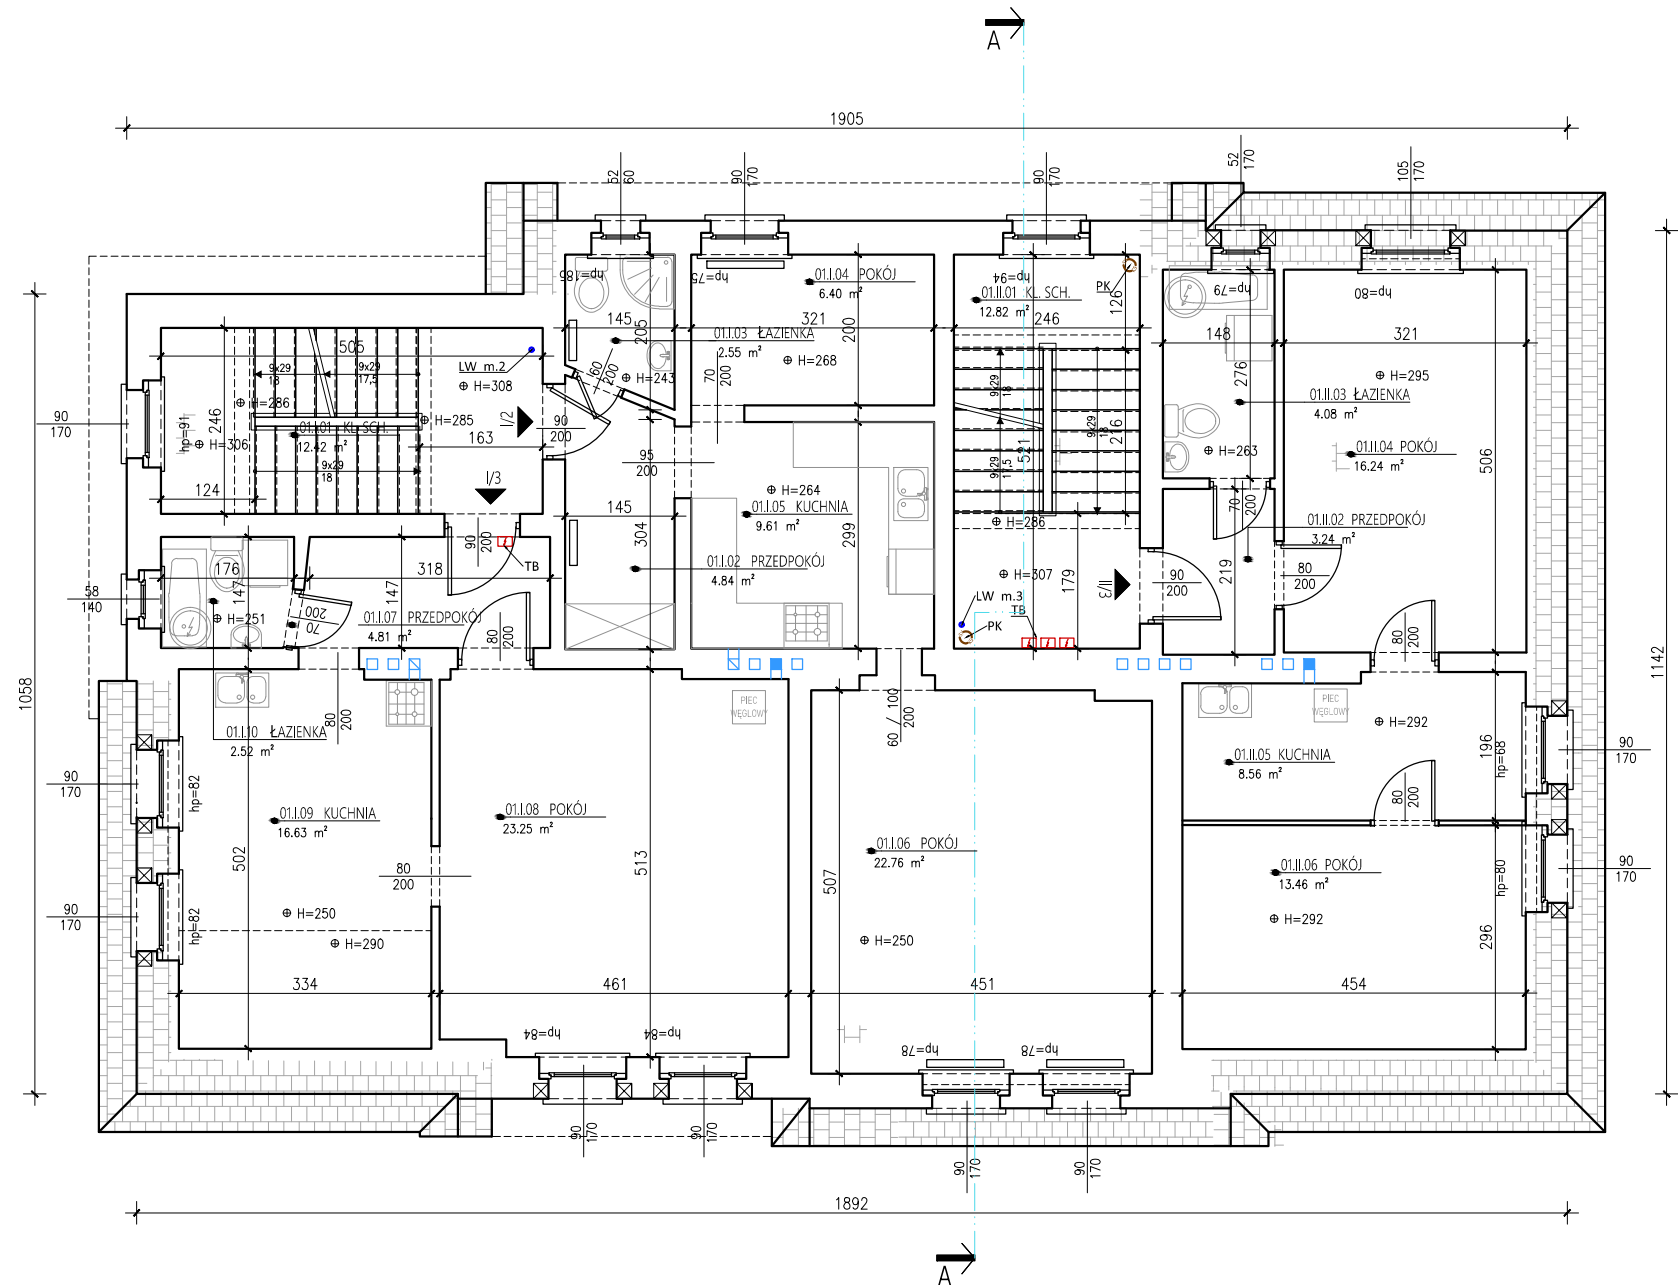

OBIEKT BUDOWLANY:  
BUDYNEK MIESZKALNY WIELORODZINNY

ADRES, DZIAŁKA:  
UL. WOLNOŚCI 19  
44-230 CZERWIONKA-LESZCZYN  
DZIAŁKA NR 2870/236  
ID. DZIAŁKI: 247201\_4.0001.AR\_1.2870/236

INWESTOR:  
GMINA I MIASTO CZERWIONKA-LESZCZYN, ZAKŁAD  
GOSPODARKI MIESZKANIOWEJ W CZERWIONCE-LESZCZYNACH  
ul. Ligonia 5c, 44-238 Czerwionka-Leszczyny

JEDNOSTKA PROJEKTOWA:  
PRACOWNIA PROJEKTOWA  
STRUKTURA P.P.  
WYZWOLENIA 27/213  
43-190 MIKOŁÓW  
www.projektstruktura.pl

PROJEKTANT SPEC PODPIS  
mgr inż. arch. Tomasz Piłorz  
05/OPOKK/2018

WSPÓŁPRACA  
mgr inż. Łukasz Zgliński SLK/8646/PWBKb/19  
mgr inż. Patrycja Szewczyk

SPRAWDZIŁ

TYTUŁ RYSUNKU  
RZUT I PIĘTRA  
- INWENTARYZACJA

DATA	SKALA	RE/STR
2024-01	1:100	00
FAZA	BRANŻA	NR
PBW	ARCH.	IN-06