


Powierzchnia pomieszczeń		
NUMER_POM	NAZWA_POM	R-SURF
02.I.01	KL. SCH.	11.62 m ²
02.I.01	STRYCH	81.97 m ²
02.II.01	KL. SCH.	12.82 m ²
	SUMA	106.41 m ²

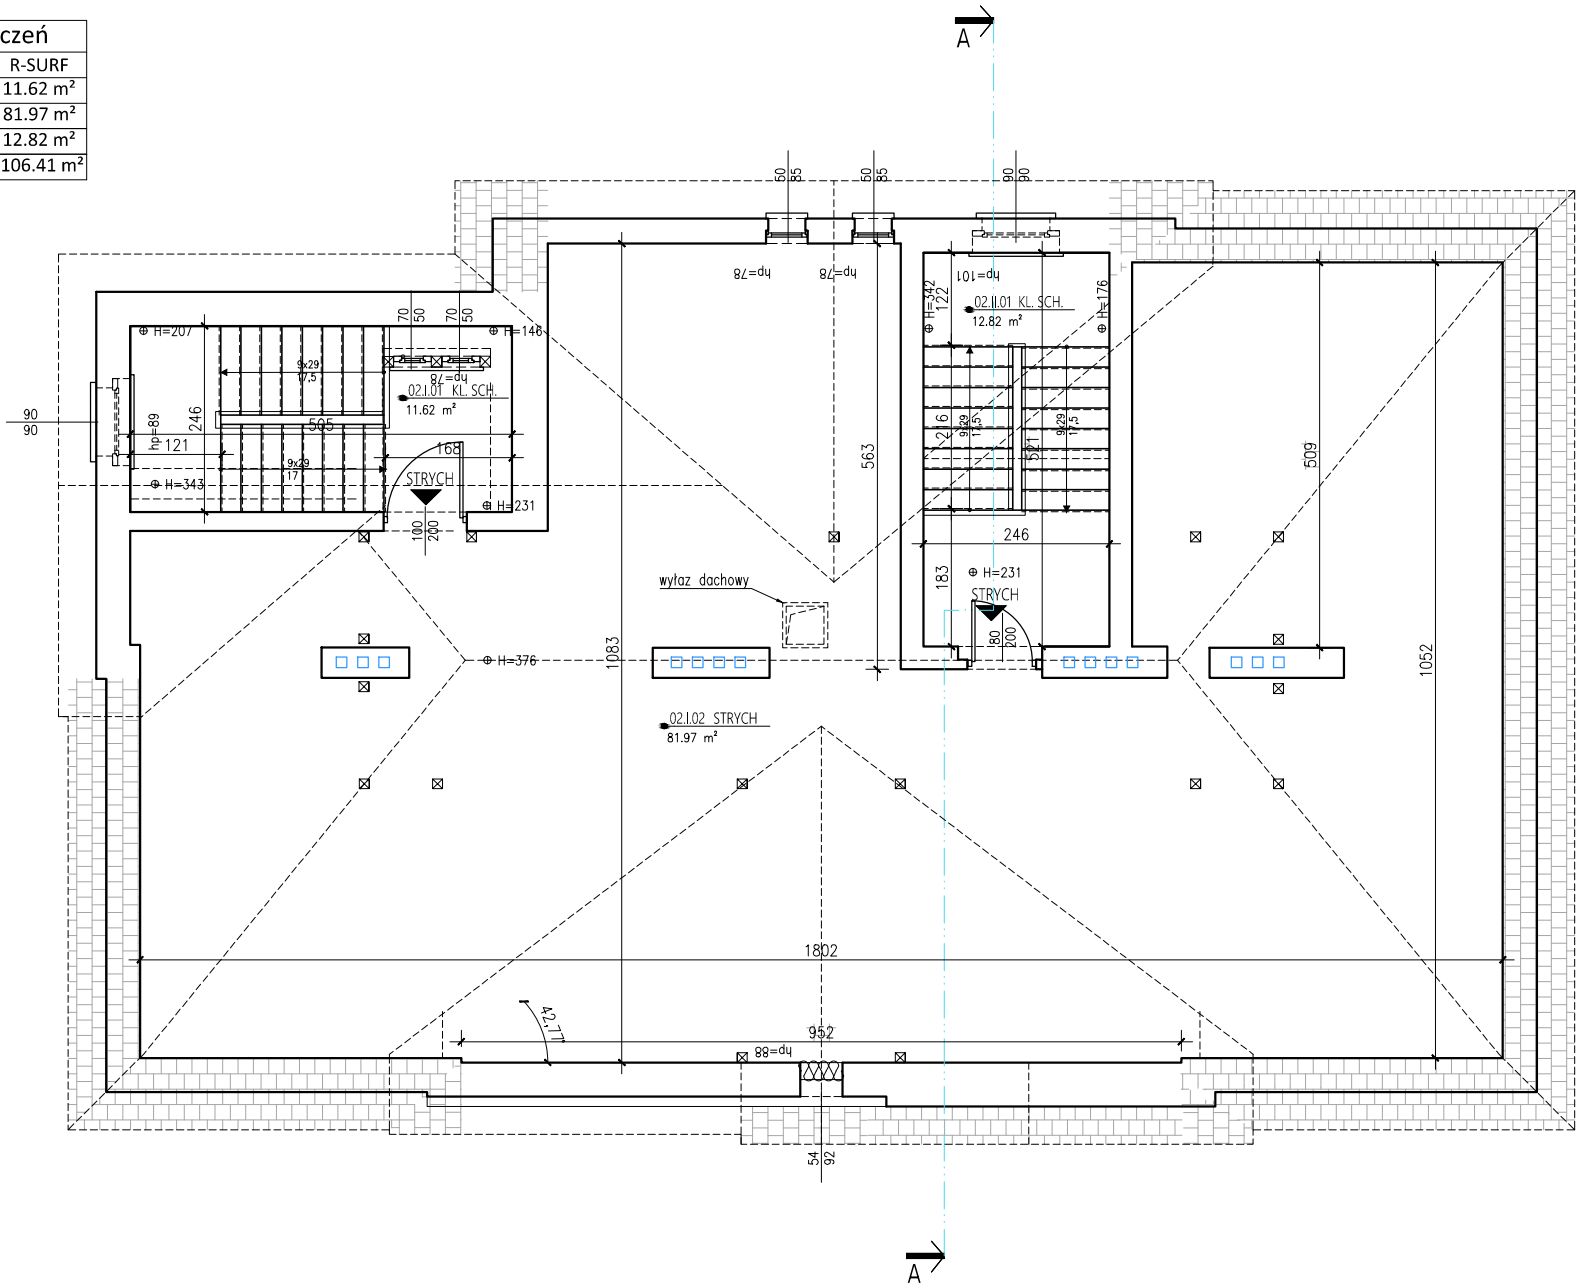

OBIEKT BUDOWLANY:
BUDYNEK MIESZKALNY WIELORODZINNY

ADRES, DZIAŁKA:
UL. WOLNOŚCI 19
44-230 CZERWIONKA-LESZCZYNY
DZIAŁKA NR 2870/236
ID. DZIAŁKI: 247201_4.0001.AR_1.2870/236

INWESTOR:
GMINA I MIASTO CZERWIONKA-LESZCZYNY, ZAKŁAD
GOSPODARKI MIESZKANIOWEJ W CZERWIONCE-LESZCZYNACH
ul. Ligonia 5c, 44-238 Czerwionka-Leszczyny

JEDNOSTKA PROJEKTOWA:

PRACOWNIA PROJEKTOWA
STRUKTURA P.P.
WYZWOLENIA 27/213
43-190 MIKOŁÓW
www.projektstruktura.pl

PROJEKTANT SPEC PODPIS
mgr inż. arch. Tomasz Pilorz
05/OPOKK/2018

WSPÓŁPRACA
mgr inż. Łukasz Zgliński SLK/8646/PWBKb/19
mgr inż. Patrycja Szewczyk

SPRAWDZIŁ

TYTUŁ RYSUNKU
RZUT PODDASZA
- INWENTARYZACJA

DATA	SKALA	RE/STR
2024-01	1:100	00
FAZA	BRANŻA	NR
PBW	ARCH.	IN-07