

Powierzchnia pomieszczeń		
NUMER_POM	NAZWA_POM	R-SURF
-01.I.01	KORYTARZE	18.54 m ²
-01.I.02	WYMIENNIKOWNIA	21.83 m ²
-01.I.03	PIWNICA	8.70 m ²
-01.I.04	PIWNICA	19.53 m ²
-01.I.05	PIWNICA	7.31 m ²
-01.II.01	KORYTARZE	10.29 m ²
-01.II.02	PIWNICA	19.19 m ²
-01.II.03	PIWNICA	22.48 m ²
-01.II.04	PIWNICA	23.44 m ²
SUMA		151.31 m ²

LEGENDA

- Piec na paliwo stałe
- Zbiornik wzbiorczy
- Bojler elektryczny
- Pralka
- Umywalka
- Ustęp
- Prysznic
- Kuchenska
- Zlew
- Wanna
- Istniejący licznik wody
- Istniejący pion kanalizacyjny
- Istniejąca instalacja kanalizacyjna
- Istniejące bezpieczniki elektryczne
- Przewody kominowe

docięcie stropu natryskowo wełną mineralną gr. 12cm ($\lambda \leq 0,034W/mK$)

obniżenie posadzki

ścianka murowana gr. 12 cm

ścianka do demontażu i odtworzenia: murowana gr. 12 cm

rzqpia


studzienka schładzająca $\varnothing 600$

demontaż

bojler elektryczny

Uwagi:

Nie używane instalacje znajdujące się pod sufitem należy zdemontować.
Odwodnienie piwnic przy pomocy rzqpia.
Docelowa wysokość pomieszczenia wymiennikowni 220 cm.
Docelowa wysokość pozostałych pomieszczeń min. 200 cm.
Należy zabezpieczyć powstałe stopnie w posadzce taśmą ostrzegawczą.
Należy zabezpieczyć nadproża w wejściu do piwnic taśmą ostrzegawczą.
Przed wszelkimi pracami remontowymi należy przeprowadzić szczegółową inwentaryzację w szczególności wysokości pomieszczeń piwnic.

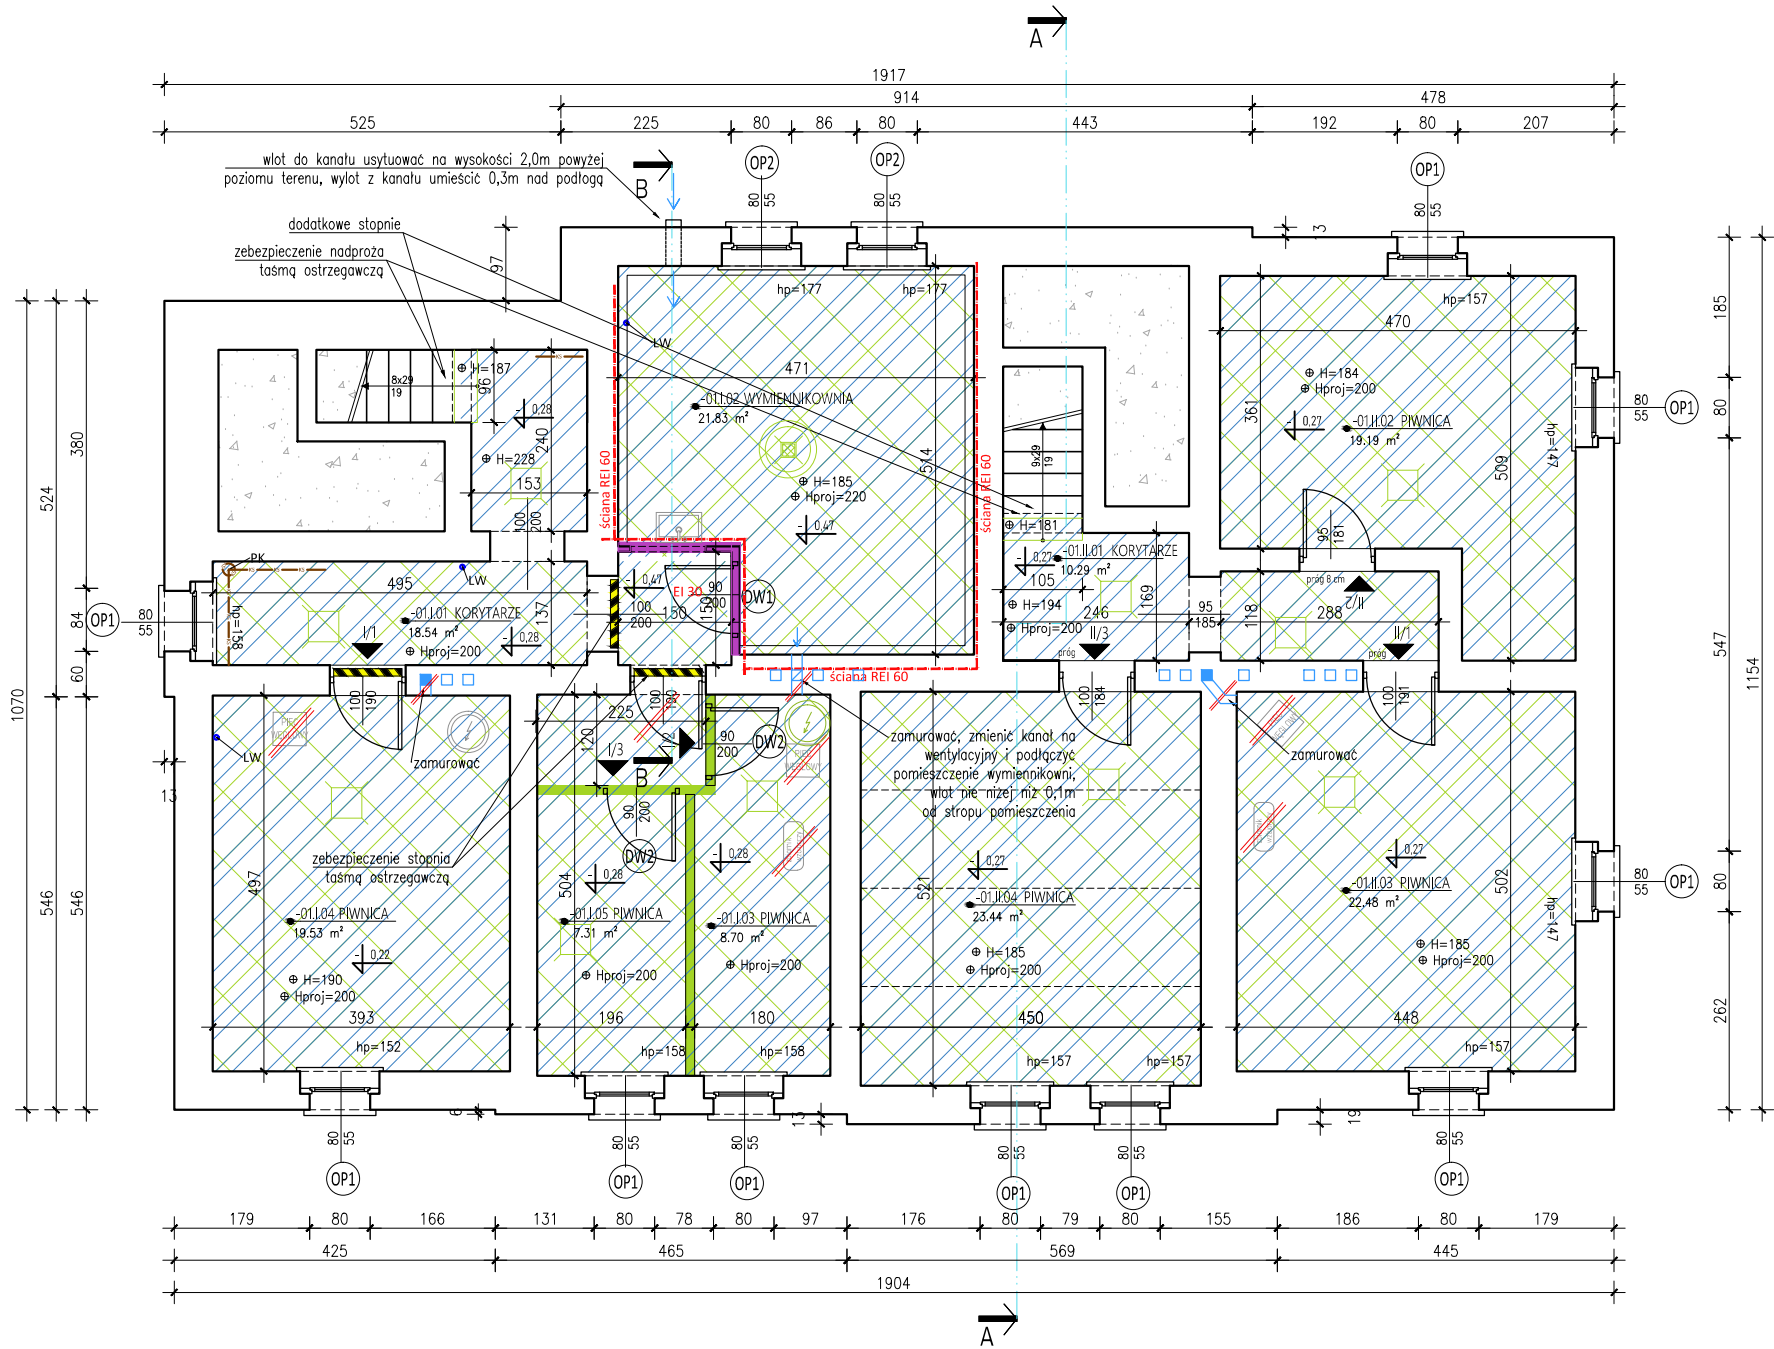

OBIEKT BUDOWLANY:
BUDYNEK MIESZKALNY WIELORODZINNY

ADRES, DZIAŁKA:
UL. WOLNOŚCI 19
44-230 CZERWIONKA-LESZCZYZNY
DZIAŁKA NR 2870/236
ID. DZIAŁKI: 247201_4.0001.AR_1.2870/236

INWESTOR:
GMINA I MIASTO CZERWIONKA-LESZCZYZNY, ZAKŁAD
GOSPODARKI MIESZKANIOWEJ W CZERWIONCE-LESZCZYZNACH
ul. Ligonia 5c, 44-238 Czerwionka-Leszczyzny

JEDNOSTKA PROJEKTOWA:

PRACOWNIA PROJEKTOWA
STRUKTURA PP
WYZWOLENIA 27/213
43-190 MIKOŁÓW
www.projektstruktura.pl

PROJEKTANT SPEC PODPIS

mgr inż. arch. Tomasz Pilarz
05/OPOKK/2018

WSPÓŁPRACA

mgr inż. Łukasz Zgliński SLK/8646/PWBKb/19
mgr inż. Patrycja Szewczyk

SPRAWDZIŁ

TYTUŁ RYSUNKU

RZUT PIWNICY

- PRACE REMONTOWE

DATA	SKALA	RE/STR
2024-01	1:100	00
FAZA	BRANŻA	NR
PBW	ARCH.	A-04