


Powierzchnia pomieszczeń		
NUMER_POM	NAZWA_POM	R-SURF
00.I.02	PRZEDPOKÓJ	4.63 m²
00.I.03	POKÓJ	23.22 m²
00.I.04	POKÓJ	10.58 m²
00.I.05	KUCHNIA	6.18 m²
00.I.06	ŁAZIENKA	2.87 m²
00.II.02	PRZEDPOKÓJ	3.80 m²
00.II.03	ŁAZIENKA	3.61 m²
00.II.04	POKÓJ	10.49 m²
00.II.05	KUCHNIA	5.91 m²
00.II.06	POKÓJ	23.25 m²
00.II.07	PRZEDPOKÓJ	4.91 m²
00.II.08	ŁAZIENKA	3.13 m²
00.II.09	POKÓJ	16.41 m²
00.II.10	PRZEDPOKÓJ 2	4.27 m²
00.II.11	KUCHNIA	9.28 m²
00.II.12	POKÓJ	9.11 m²
01.I.01	KL. SCH.	10.10 m²
01.II.01	KL. SCH.	10.53 m²
SUMA		162.28 m²

LEGENDA

- Piec na paliwo stałe
- Zbiornik wzbiorczy
- Bojler elektryczny
- Pralka
- Umywalka
- Ustęp
- Prysznic
- Kuchenka
- Zlew
- Wanna
- Istniejący licznik wody
- Istniejący pion kanalizacyjny
- Istniejąca instalacja kanalizacyjna
- Istniejące bezpieczniki elektryczne
- Przewody kominowe

- demonataze
- nowe grzejniki/
wymiana na nowe grzejniki
- kuchenka elektryczna
- bojler elektryczny
- wentylacja wspomagana
wentylatorem

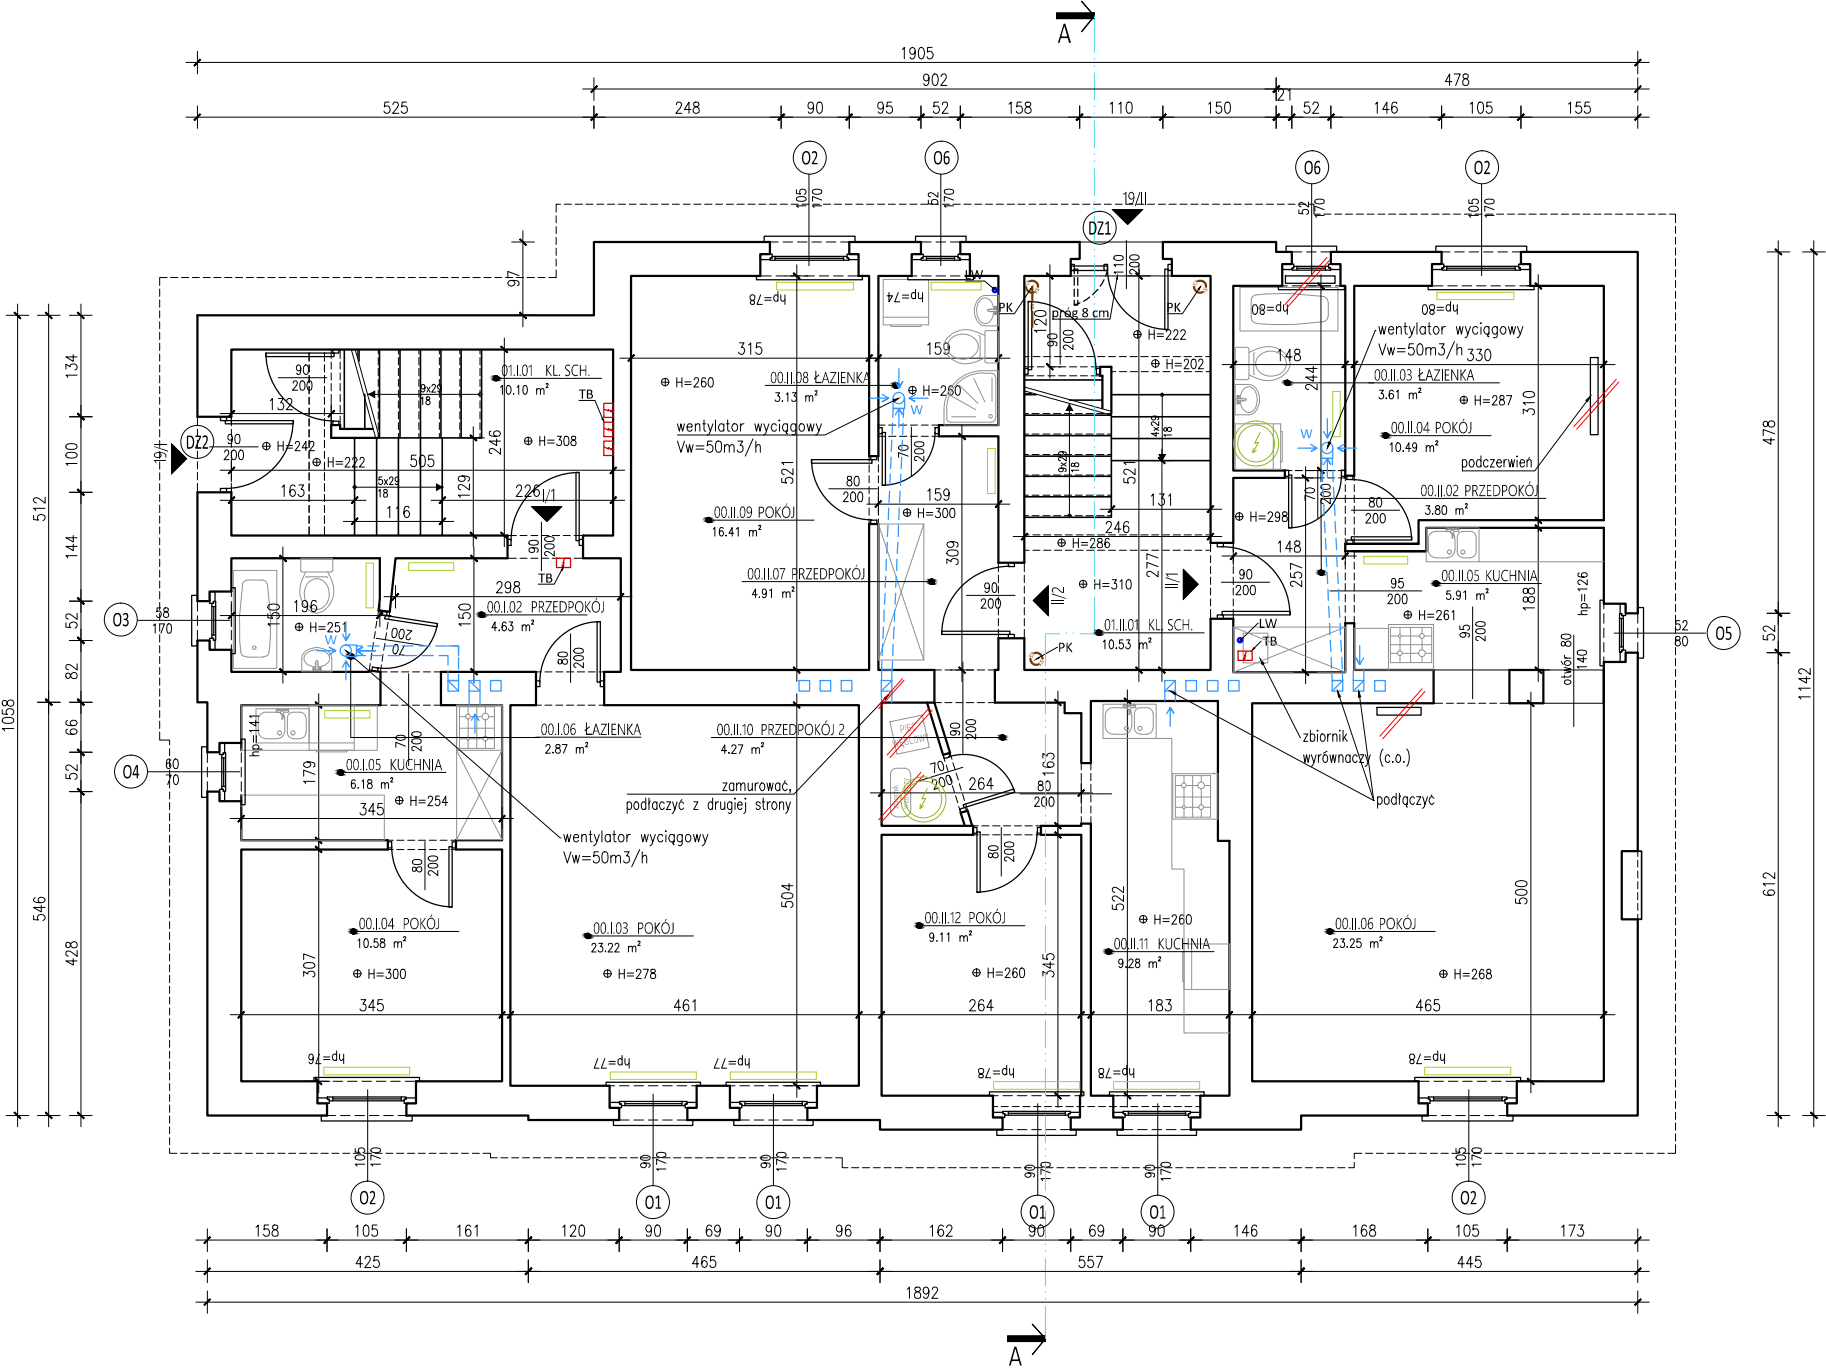

OBIEKT BUDOWLANY: BUDYNEK MIESZKALNY WIELORODZINNY		
ADRES, DZIAŁKA: UL. WOLNOŚCI 19 44-230 CZERWIONKA-LESZCZYNY DZIAŁKA NR 2870/236 ID. DZIAŁKI: 247201_4.0001.AR_1.2870/236		
INWESTOR: GMINA I MIASTO CZERWIONKA-LESZCZYNY, ZAKŁAD GOSPODARKI MIESZKANIOWEJ W CZERWIONCE-LESZCZYNACH ul. Ligonia 5c, 44-238 Czerwionka-Leszczyny		
JEDNOSTKA PROJEKTOWA:  PRACOWNIA PROJEKTOWA STRUKTURA P.P. WYZWOLENIA 27/213 43-190 MIKOŁÓW www.projektstruktura.pl		
PROJEKTANT	SPEC	PODPIS
mgr inż. arch. Tomasz Piłorz		05/OPOKK/2018
WSPÓŁPRACA		
mgr inż. Łukasz Zgłinski	SLK/8646/PWBKb/19	
mgr inż. Patrycja Szewczyk		
SPRAWDZIŁ		
TYTUŁ RYSUNKU		
RZUT PARTERU		
- PRACE REMONTOWE		
DATA	SKALA	RE/STR
2024-01	1:100	00
FAZA	BRANŻA	NR
PBW	ARCH.	A-05