


Powierzchnia pomieszczeń		
NUMER_POM	NAZWA_POM	R-SURF
01.I.01	KL. SCH.	12.42 m²
01.I.02	PRZEDPOKÓJ	4.84 m²
01.I.03	ŁAZIENKA	2.55 m²
01.I.04	POKÓJ	6.40 m²
01.I.05	KUCHNIA	9.61 m²
01.I.06	POKÓJ	22.76 m²
01.I.07	PRZEDPOKÓJ	4.81 m²
01.I.08	POKÓJ	23.25 m²
01.I.09	KUCHNIA	16.63 m²
01.I.10	ŁAZIENKA	2.52 m²
01.II.01	KL. SCH.	12.82 m²
01.II.02	PRZEDPOKÓJ	3.24 m²
01.II.03	ŁAZIENKA	4.08 m²
01.II.04	POKÓJ	16.24 m²
01.II.05	KUCHNIA	8.56 m²
01.II.06	POKÓJ	13.46 m²
	SUMA	164.19 m²

LEGENDA

- Piec na paliwo stałe
- Zbiornik wzbiorczy
- Bojler elektryczny
- Pralka
- Umywalka
- Ustęp
- Prysznic
- Kuchenka
- Zlew
- Wanna
- Istniejący licznik wody
- Istniejący pion kanalizacyjny
- Istniejąca instalacja kanalizacyjna
- Istniejące bezpieczniki elektryczne
- Przewody kominowe
- demontaże
- nowe grzejniki/
wymiana na nowe grzejniki
- kuchenka elektryczna
- bojler elektryczny
- wentylacja wspomagana
wentylatorem

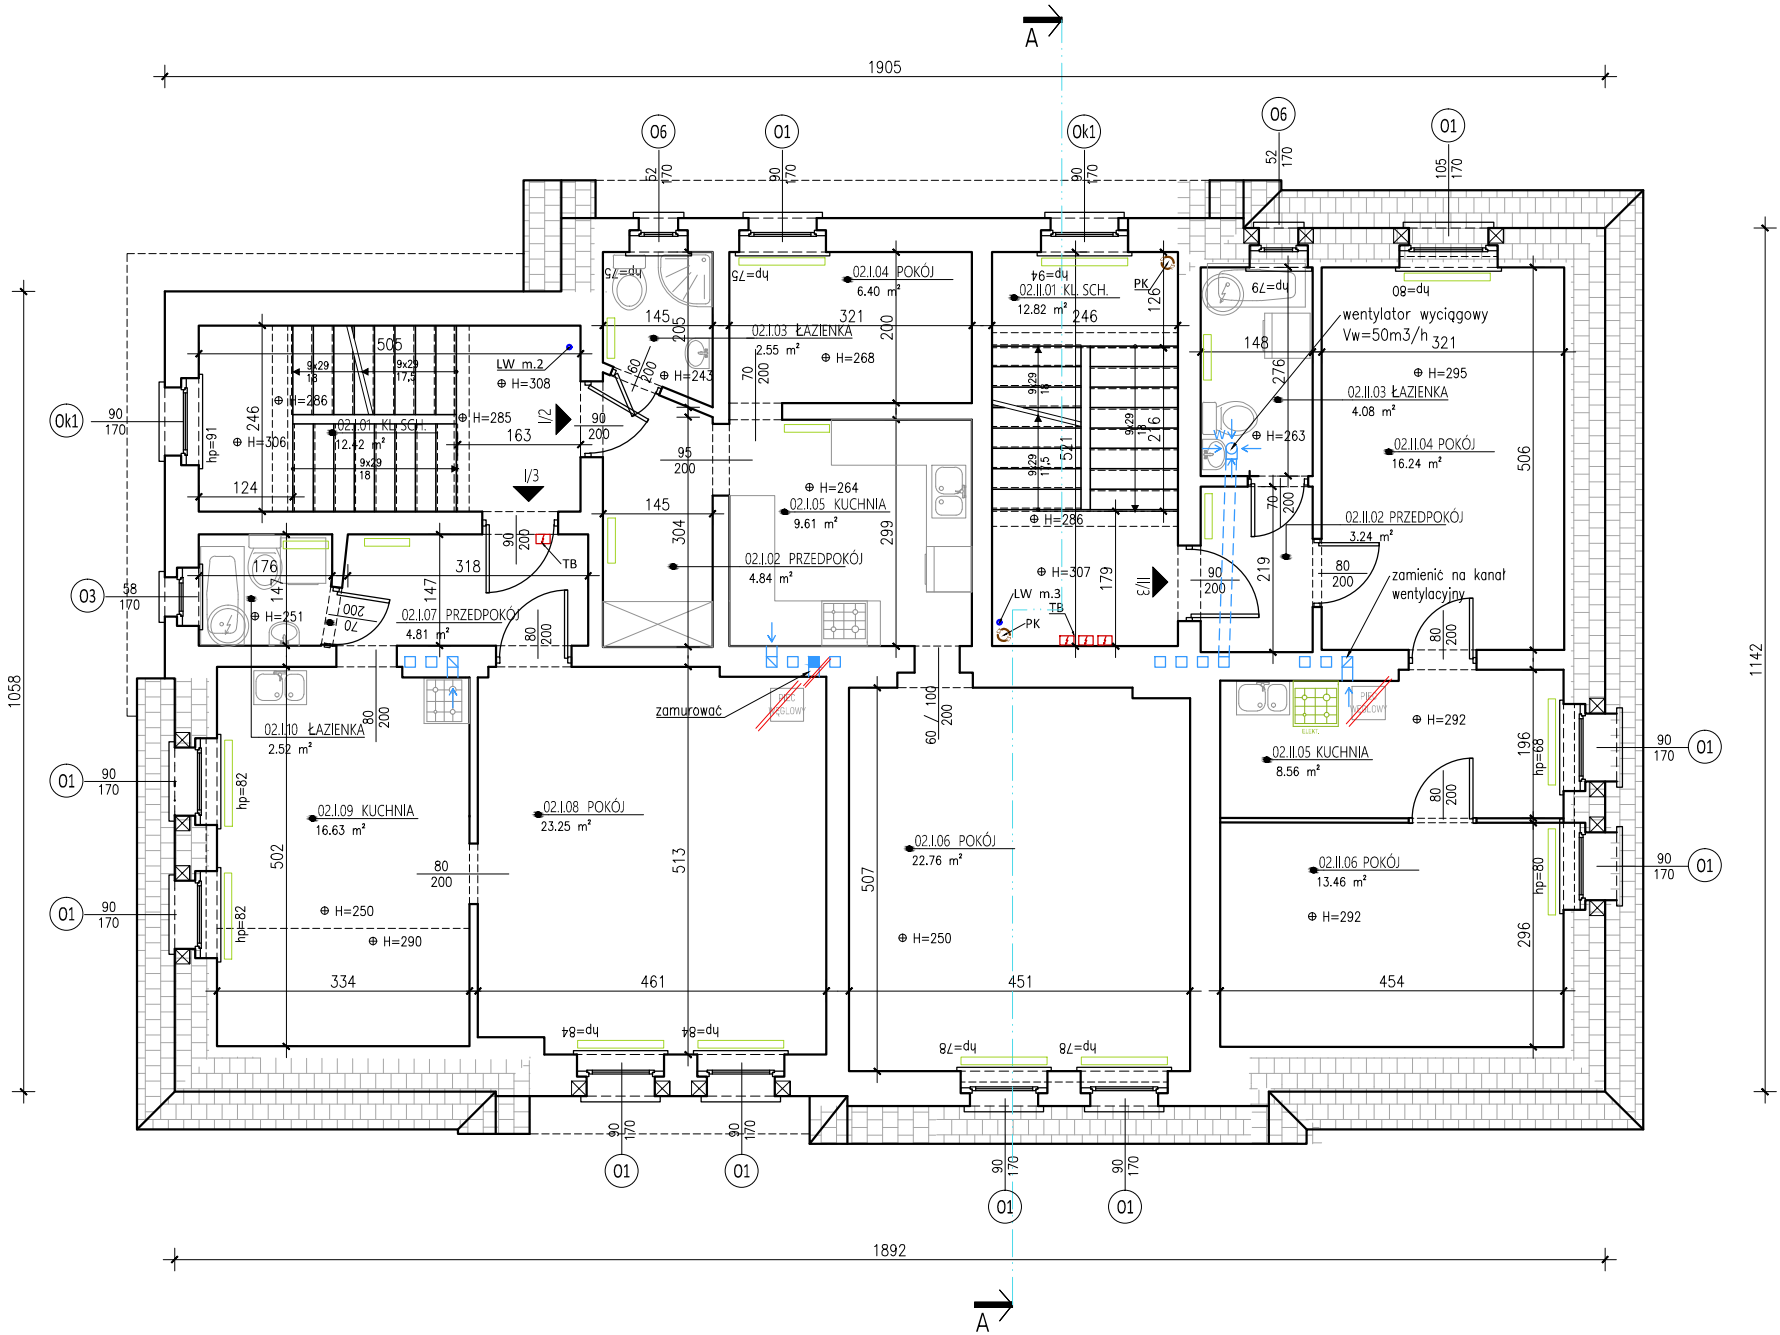

OBIEKT BUDOWANY: BUDYNEK MIESZKALNY WIELORODZINNY		
ADRES, DZIAŁKA: UL. WOLNOŚCI 19 44-230 CZERWIONKA-LESZCZYNY DZIAŁKA NR 2870/236 ID. DZIAŁKI: 247201_4.0001.AR_1.2870/236		
INWESTOR: GMINA I MIASTO CZERWIONKA-LESZCZYNY, ZAKŁAD GOSPODARKI MIESZKANIOWEJ W CZERWIONCE-LESZCZYNACH ul. Ligonia 5c, 44-238 Czerwionka-Leszczyny		
JEDNOSTKA PROJEKTOWA: PRACOWNIA PROJEKTOWA STRUKTURA P.P. WYZWOLENIA 27/213 43-190 MIKOŁÓW www.projektstruktura.pl		
PROJEKTANT	SPEC	PODPIS
mgr inż. arch. Tomasz Piłorz		
05/OPOKK/2018		
WSPÓŁPRACA		
mgr inż. Łukasz Zgliński	SLK/8646/PWBKb/19	
mgr inż. Patrycja Szewczyk		
SPRAWDZIŁ		
TYTUŁ RYSUNKU		
RZUT I PIĘTRA		
- PRACE REMONTOWE		
DATA	SKALA	RE/STR
2024-01	1:100	00
FAZA	BRANŻA	NR
PBW	ARCH.	A-06