


Powierzchnia pomieszczeń		
NUMER_POM	NAZWA_POM	R-SURF
-01.I.01	KORYTARZE	15.20 m <sup>2</sup>
-01.I.02	PIWNICA	22.19 m <sup>2</sup>
-01.I.03	PIWNICA	19.56 m <sup>2</sup>
-01.I.04	PIWNICA	19.53 m <sup>2</sup>
-01.II.01	KORYTARZE	10.29 m <sup>2</sup>
-01.II.02	PIWNICA	19.19 m <sup>2</sup>
-01.II.03	PIWNICA	22.48 m <sup>2</sup>
-01.II.04	PIWNICA	23.44 m <sup>2</sup>
	SUMA	151.88 m <sup>2</sup>

LEGENDA

- 
- Piec na paliwo stałe
- 
- Zbiornik wzbiorczy
- 
- Bojler elektryczny
- 
- Pralka
- 
- Umywalka
- 
- Ustęp
- 
- Prysznic
- 
- Kuchenka
- 
- Zlew
- 
- Wanna
- 
- Istniejący licznik wody
- 
- Istniejący pion kanalizacyjny
- 
- Istniejąca instalacja kanalizacyjna
- 
- Istniejące bezpieczniki elektryczne
- 
- Przewody kominowe
- 
- Grzejnik/ kaloryfer

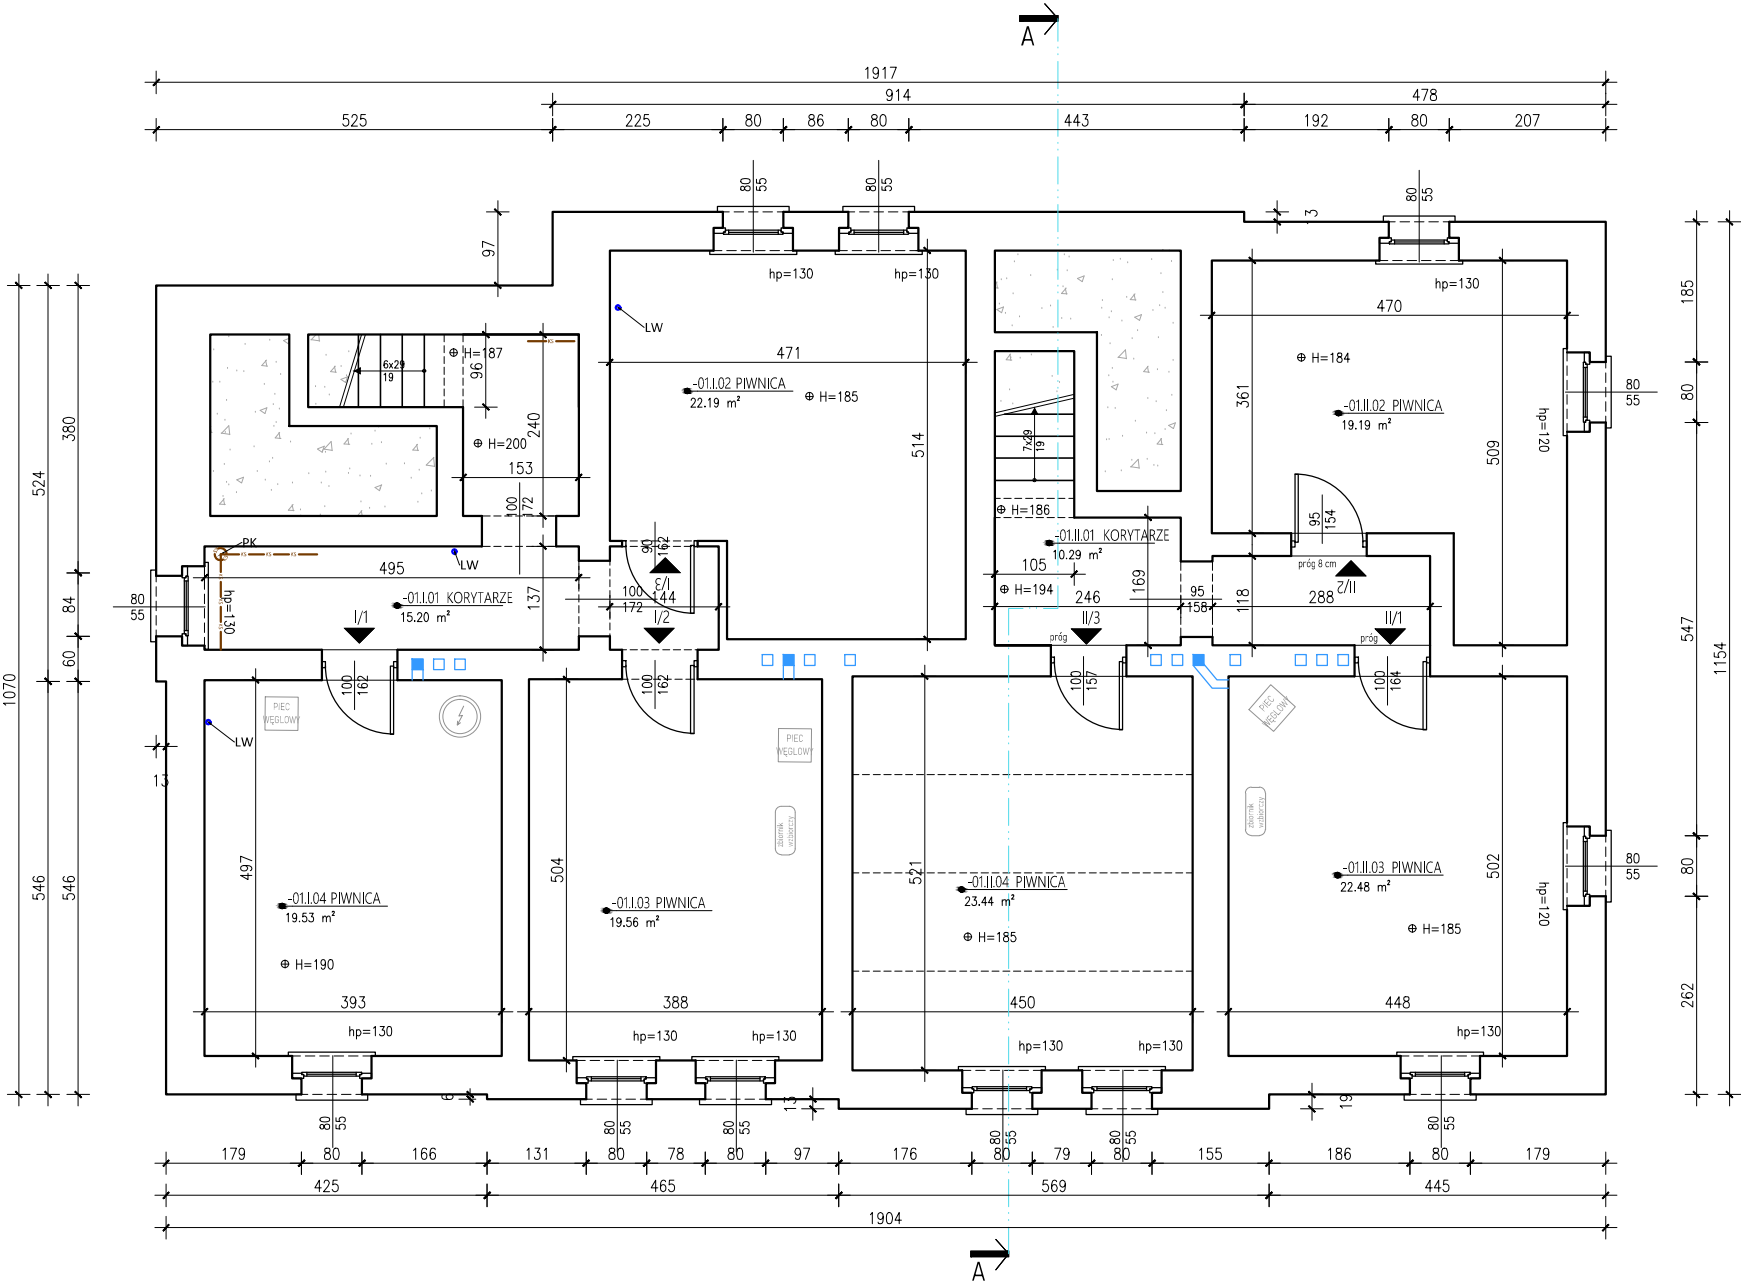

OBIEKT BUDOWLANY:  
BUDYNEK MIESZKALNY WIELORODZINNY

ADRES, DZIAŁKA:  
UL. WOLNOŚCI 19  
44-230 CZERWIONKA-LESZCZYNY  
DZIAŁKA NR 2870/236  
ID. DZIAŁKI: 247201\_4.0001.AR\_1.2870/236

INWESTOR:  
GMINA I MIASTO CZERWIONKA-LESZCZYNY, ZAKŁAD  
GOSPODARKI MIESZKANIOWEJ W CZERWIONCE-LESZCZYNACH  
ul. Ligonia 5c, 44-238 Czerwonka-Leszczyny

JEDNOSTKA PROJEKTOWA:



PRACOWNIA PROJEKTOWA  
STRUKTURA PP  
WYZWOLENIA 27/213  
43 - 190 MIKOŁÓW  
www.projektstruktura.pl

PROJEKTANT	SPEC	PODPIS
mgr inż. arch. Tomasz Pilarz 05/OPOKK/2018		

WSPÓŁPRACA

mgr inż. Łukasz Zgliński	SLK/8646/PWBKb/19
mgr inż. Patrycja Szewczyk	

SPRAWDZIŁ

TYTUŁ RYSUNKU

RZUT PIWNICY

- INWENTARYZACJA

DATA	SKALA	RE/STR
2024-01	1:100	00
FAZA	BRANŻA	NR
PBW	ARCH.	IN-04