


ul. Wolności 19

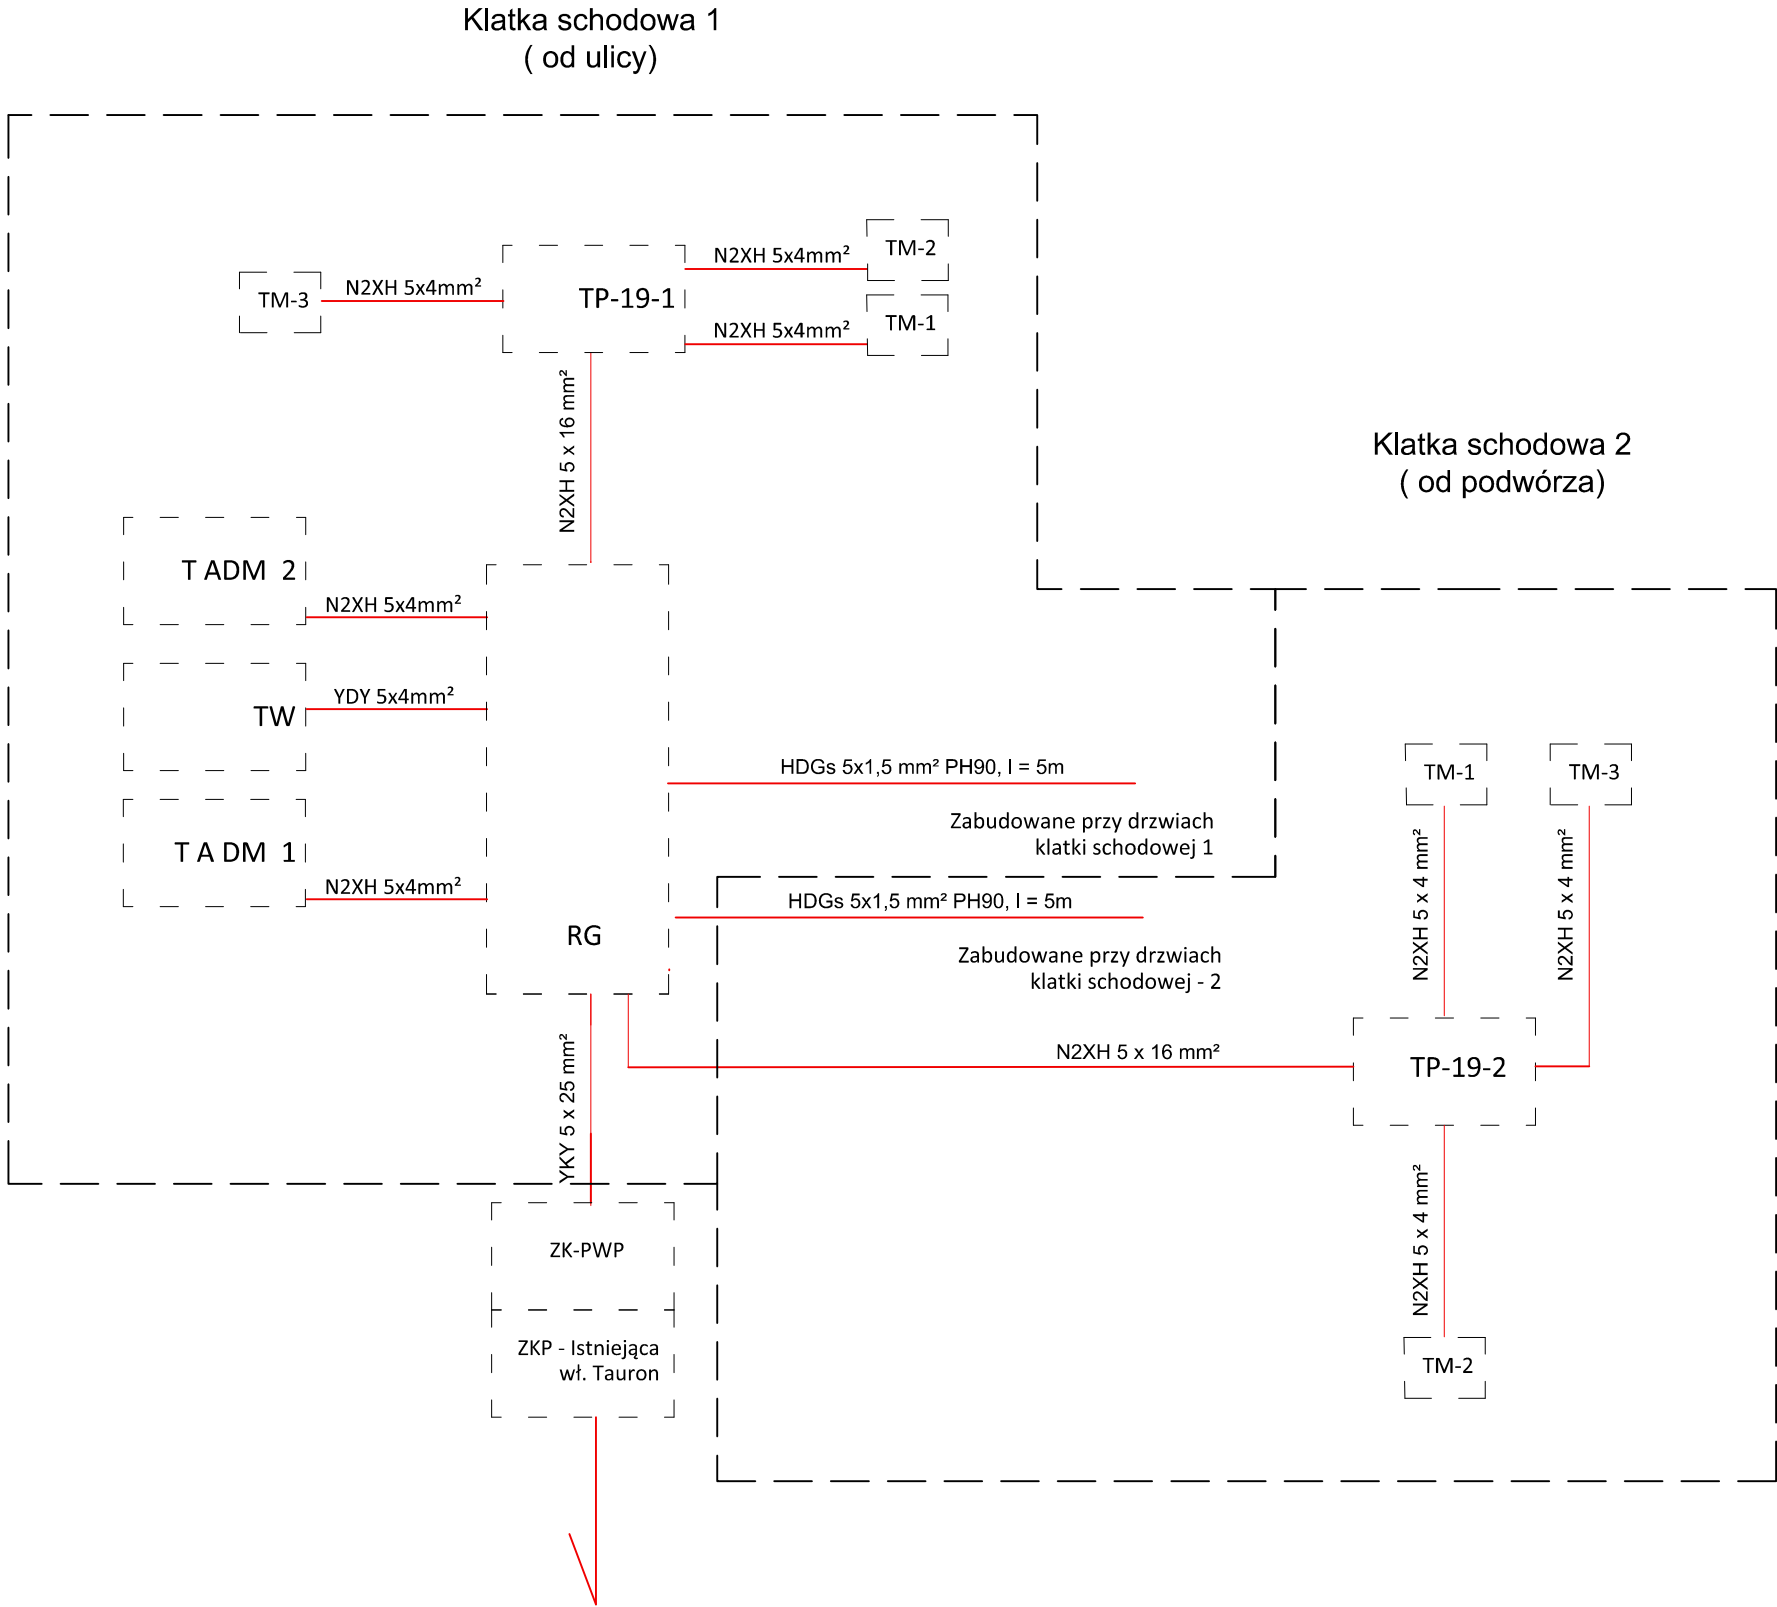

OBIEKT BUDOWLANY: BUDYNEK MIESZKALNY WIELORODZINNY		
ADRES, DZIAŁKA: UL. WOLNOŚCI 19 44-230 CZERWIONKA-LESZCZYNY DZIAŁKA NR 2986/236 ID. DZIAŁKI: 247201_4.0001.AR_1.2986/236		
INWESTOR: GMINA I MIASTO CZERWIONKA-LESZCZYNY, ZAKŁAD GOSPODARKI MIESZKANIOWEJ W CZERWIONCE-LESZCZYNACH ul. Ligonia 5c, 44-238 Czerwionka-Leszczyny		
JEDNOSTKA PROJEKTOWA: <div><b>STRUKTURA</b></div>		PRACOWNIA PROJEKTOWA STRUKTURA P.P. WYZWOLENIA 27/213 43-190 MIKOŁÓW www.projektstruktura.pl
PROJEKTANT	SPEC	PODPIS
mgr inż. Martyna Dykta SLK/9140/PWBE/20		
WSPÓŁPRACA		
SPRAWDZIŁ		
TYTUŁ RYSUNKU SCHEMAT ZASILANIA BUDYNKU		
DATA 2024-01	SKALA	RE/STR 00
FAZA PBW	BRANŻA IE	NR IE-05