
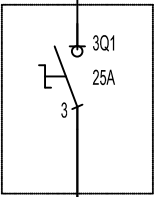
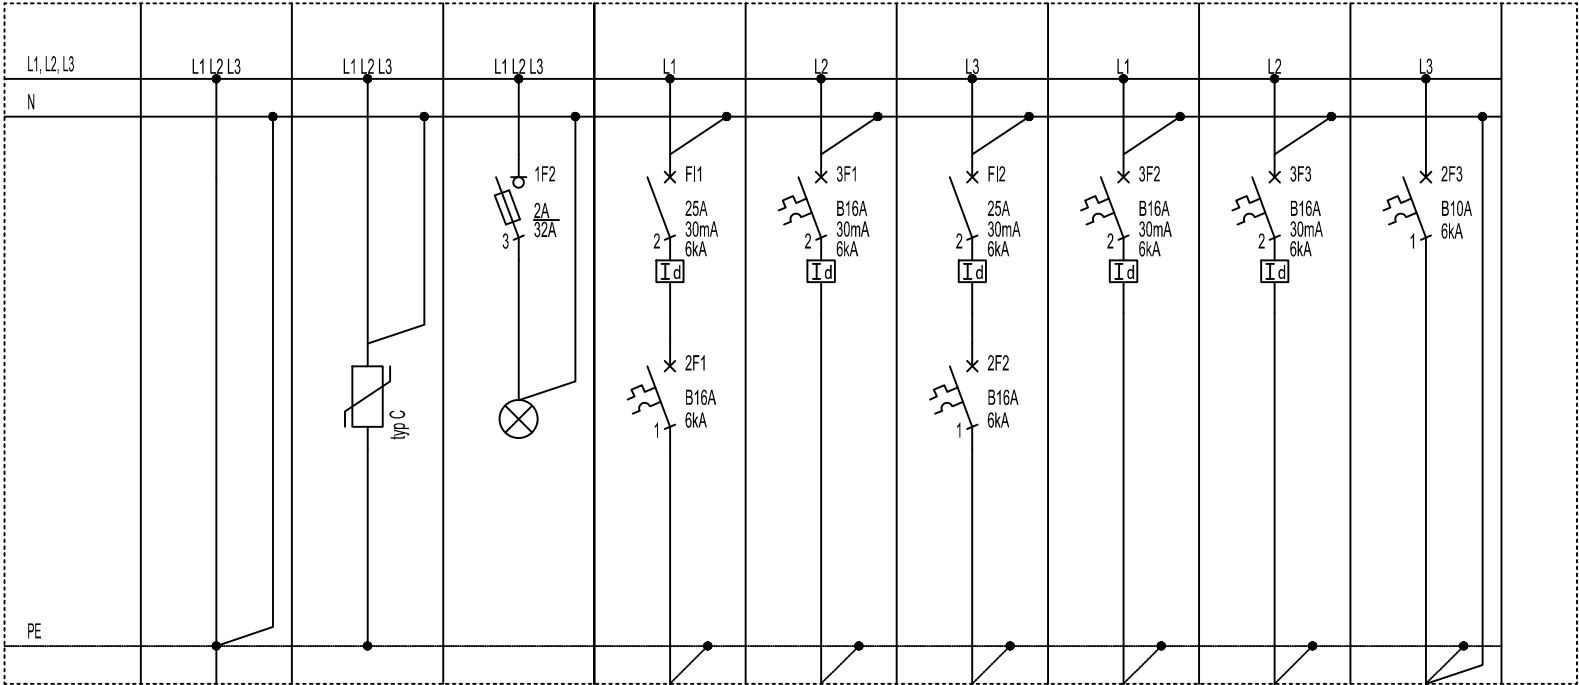


Tablica rozdzielcza węzła TW

natynkowa, 63A, IP 40,
IK 09 (z drzwiami), II klasa ochronności
3x24=72 mod
In=160 A

Rozłącznik wyprowadzić na elewację

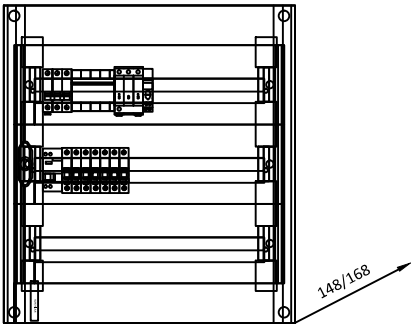

Rozłącznik tablicy rozdzielczej węzła TW na elewacji tablicy rozdzielczej

nr obwodu	-	-	-	TW/1g	TW/2g	TW/3g	TW/4g	TW/5g	TW/1o
ilość elementów	-	1	3	1	1	1	4	1	4
moc zainstalowana W	3000	-	-	1500	1500	1500	-	-	200
długość obwodu [m]	-	-	-	15	15	15	-	-	20
typ przewodu	N2XH 5x4	5x(LgY 1x6)	-	YDYżo 5x2,5	YDYżo 3x2,5	YDYżo 3x2,5	-	-	YDYżo 3x1,5
nazwa odbiornika /urządzenia	Człon zasilający	Ogranicznik przeciwprzepięciowy	Lampki kontrolne	Gniazda wtyczkowe	Gniazda wtyczkowe	Gniazda wtyczkowe	Rezerwa -	Rezerwa -	Oprawy oświetleniowe
lokalizacja	tw	tw	tw	Pom. węzła	Pom. węzła	Pom. węzła	Pom. węzła	Pom. węzła	Pom. węzła

UWAGA:
Dokładną lokalizację urządzeń węzła ciepłego należy skoordynować z branżą sanitarną na etapie wykonawstwa
Dobory zabezpieczeń i przewodów dla urządzeń węzła ciepłego należy skoordynować z DTR urządzeń, które zostaną dostarczone na etapie wykonawstwa.

OBIEKT BUDOWLANY: BUDYNEK MIESZKALNY WIELORODZINNY		
ADRES, DZIAŁKA: UL. WOLNOŚCI 19 44-230 CZERWIONKA-LESZCZYNY DZIAŁKA NR 2986/236 ID. DZIAŁKI: 247201_4.0001.AR_1.2986/236		
INWESTOR: GMINA I MIASTO CZERWIONKA-LESZCZYNY, ZAKŁAD GOSPODARKI MIESZKANIOWEJ W CZERWIONCE-LESZCZYNACH ul. Ligonia 5c, 44-238 Czerwionka-Leszczyny		
JEDNOSTKA PROJEKTOWA: <div><div><div>STRUKTURA P.P.</div></div><div>PRACOWNIA PROJEKTOWA STRUKTURA P.P. WYZWOLENIA 27/213 43-190 MIKOŁÓW www.projektstruktura.pl</div></div>		
PROJEKTANT	SPEC	PODPIS
mgr inż. Martyna Dykta SLK/9140/PWBE/20		
WSPÓŁPRACA		
SPRAWDZIŁ		
TYTUŁ RYSUNKU SCHEMAT TABLICY WĘZŁA TW		
DATA 2024-01	SKALA BRANŻA IE	RE/STR 00 NR IE-09