


Poświadczam, że niniejszy dokument został opracowany w wyniku prac geodezyjnych i kartograficznych, których rezultaty zawiera operat techniczny pozytywnie zweryfikowany. Jednocześnie informuję, że jestem świadomy odpowiedzialności karnej za złożenie fałszywego oświadczenia.	
Identyfikator zgłoszenia prac geodezyjnych	G.6640.2.875.2025
Protokół weryfikacji	G.6640.2.875.2025_2
Organ służby geodezyjnej, który otrzymał zgłoszenie i przyjął operat do zasobu	Starosta Sierpecki
Wykonawca prac geodezyjnych	„Geo-Mapa” Miroslaw Słupecki
Imię i nazwisko oraz nr uprawnień zawodowych kierownika prac	<div>GEODEZJA-UPRAWNIENY SŁUPECKI Miroslaw Słupecki upr. nr 11819 ul. Wiosny Ludów 30, 09-200 Sierpc</div> <div>26.06.2025 r.</div>

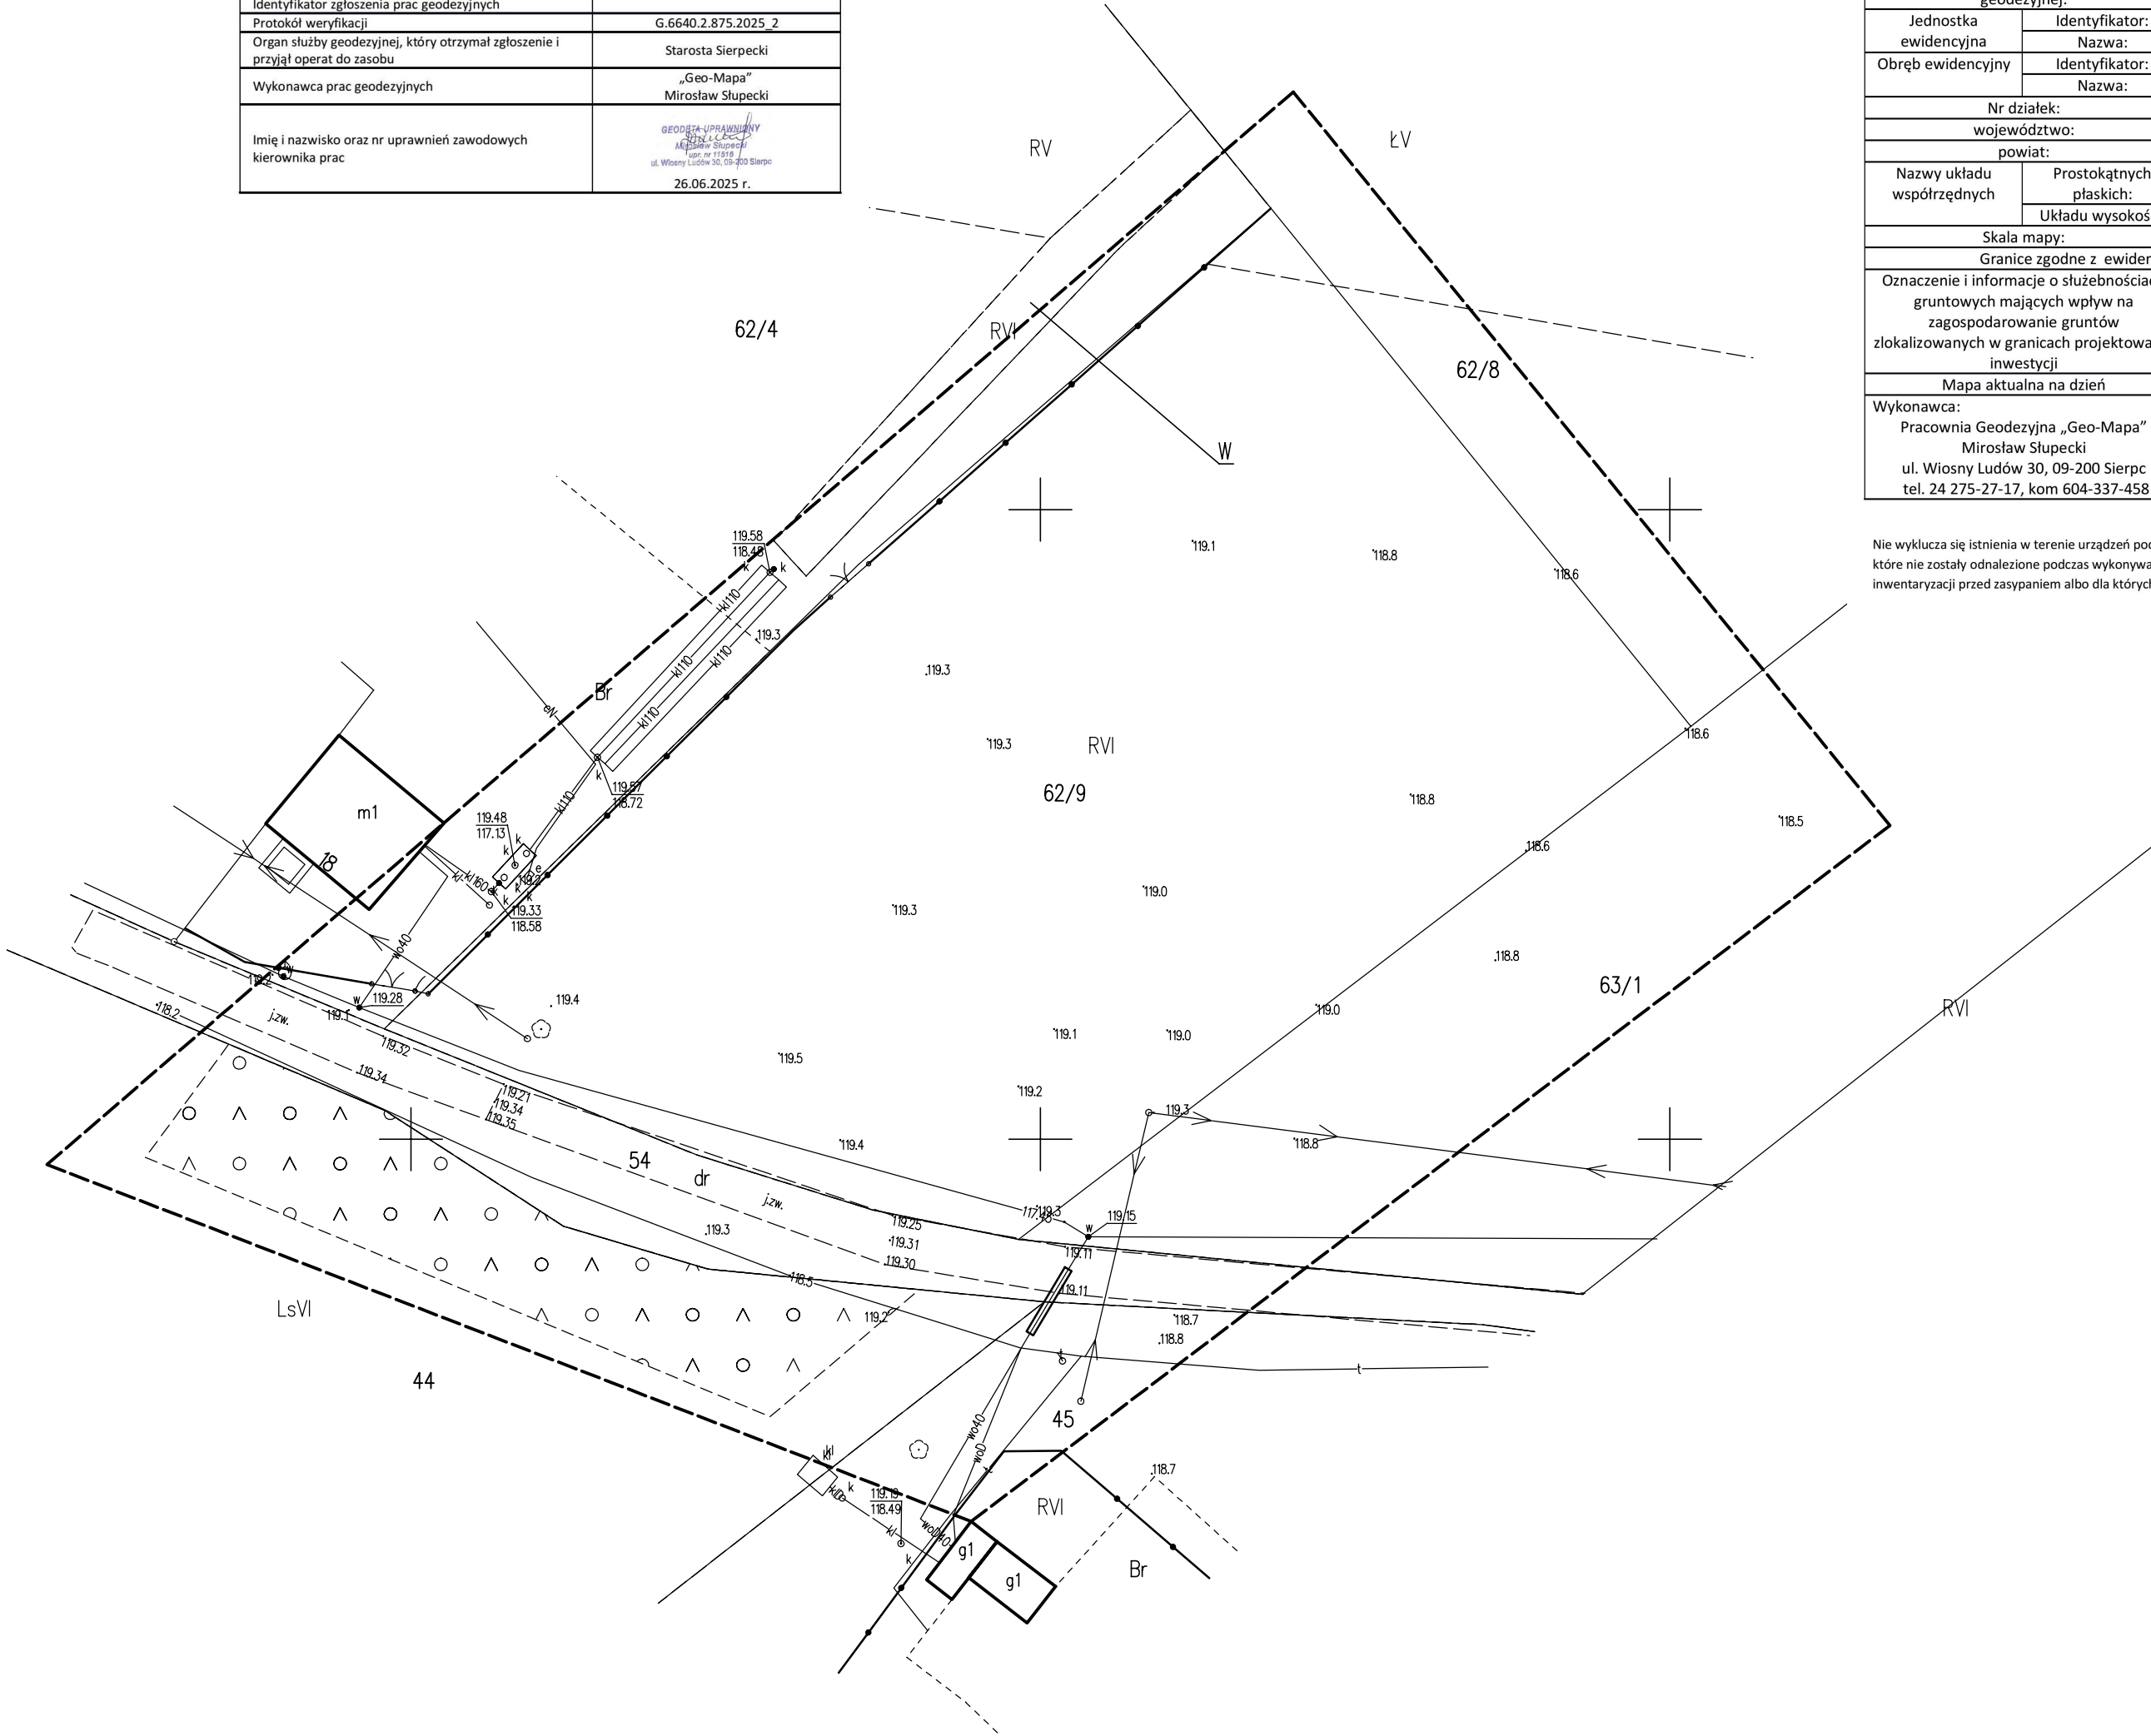

MAPA DO CELÓW PROJEKTOWYCH		
Oznaczenie kancelaryjne zgłoszenia pracy geodezyjnej:		G.6640.2.875.2025
Jednostka ewidencyjna	Identyfikator:	142706_2
	Nazwa:	Szczutowo
Obręb ewidencyjny	Identyfikator:	0024
	Nazwa:	SZCZECHOWO
Nr działek:		62/9
województwo:		mazowieckie 14
powiat:		sierpecki 1427
Nazwy układu współrzędnych	Prostokątnych płaskich:	2000/7
	Układu wysokości:	PL-EVRF2007-NH
Skala mapy:		1:500
Granice zgodne z ewidencją gruntów i budynków		
Oznaczenie i informacje o służebnościach gruntowych mających wpływ na zagospodarowanie gruntów zlokalizowanych w granicach projektowanej inwestycji		Służebności – nie badano
Mapa aktualna na dzień		31.05.2025 r.
Wykonawca: Pracownia Geodezyjna „Geo-Mapa” Miroslaw Słupecki ul. Wiosny Ludów 30, 09-200 Sierpc tel. 24 275-27-17, kom 604-337-458		<div>GEODEZJA-UPRAWNIENY SŁUPECKI Miroslaw Słupecki upr. nr 11819 ul. Wiosny Ludów 30, 09-200 Sierpc</div>

Nie wyklucza się istnienia w terenie urządzeń podziemnych nie wykazanych na niniejszej mapie, które nie zostały odnalezione podczas wykonywania pomiarów lub nie były zgłoszone do inwentaryzacji przed zasypianiem albo dla których brak informacji branżowych