ODCINEK FRONTOWY OGRODZENIA Z BRAMĄ I FURTKĄ

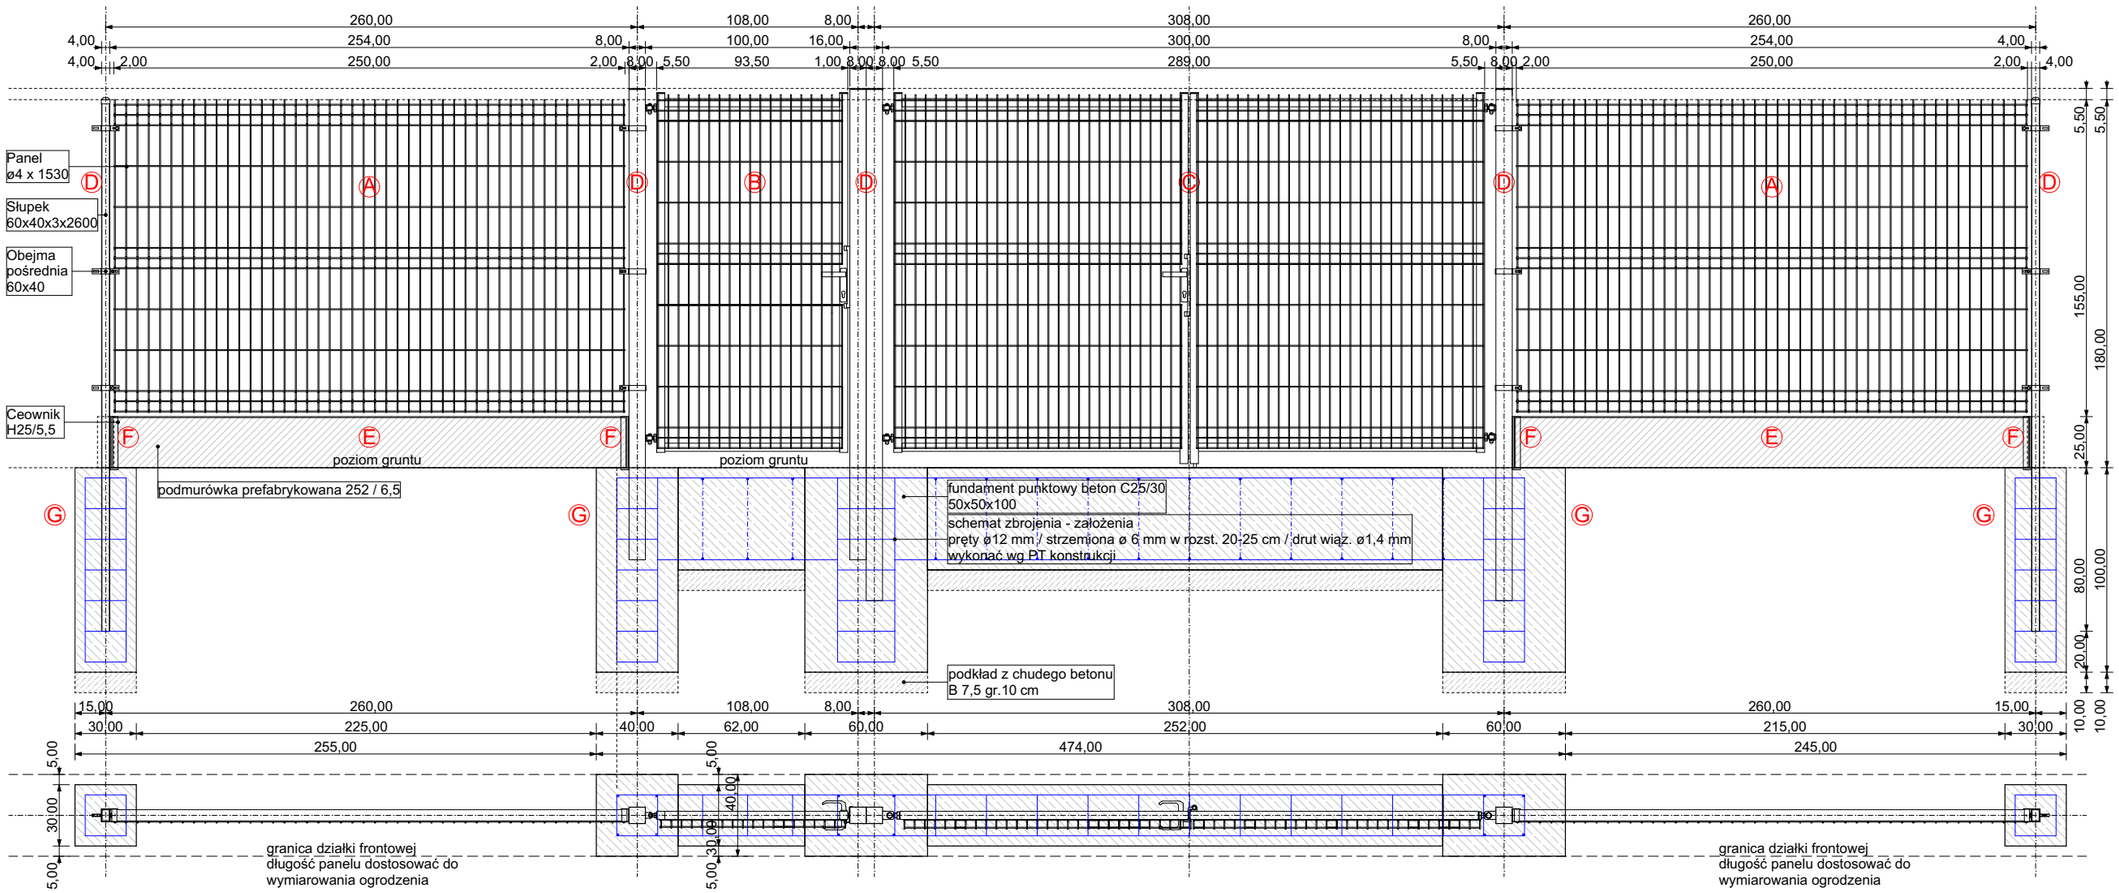

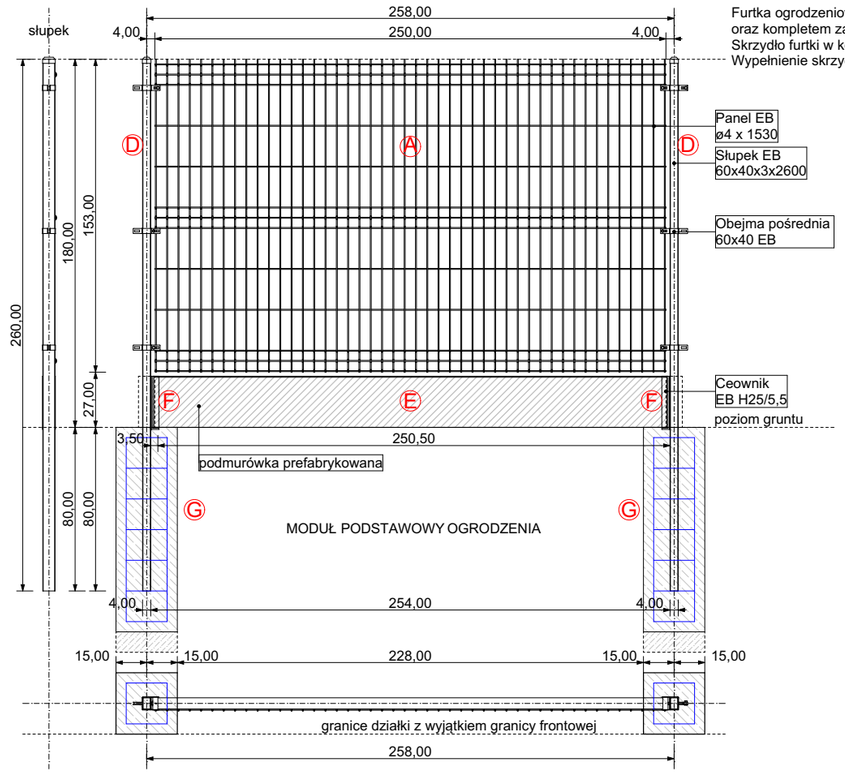

Furtka ogrodzeniowa wraz ze słupami oraz kompletem zawiasowo - zamkowym.
Skrzydło furtki w konstrukcji zamkniętej.
Wypełnienie skrzydła: panel spawany do konstrukcji

Brama dwuskrzydłowa ogrodzeniowa wraz ze słupami oraz kompletem zawiasowo - zamkowym.
Skrzydło bramy w konstrukcji zamkniętej.
Wypełnienie skrzydła: panel spawany do konstrukcji

Ogrodzenie panelowe modułowe - wymiarowanie przykładowe:
- panel ø4x1530
- słupek 60x40x3x2600
- obejma 60x40 (3 x na słupek)
- podmurówka prefabrykowana
- łącznik betonowy zalewowy
- wykończenie /kolor RAL/

A PANEL (przęsło) So 250 x Ho 173 cm

B BRAMA DWUSKRZYDŁOWA So 300 x Ho 174 cm

C FURTKA So 100 x Ho 174 cm

D Słupy
- przęsła H=320 profil 60x40x1,2 mm
- brama H=250 cm profil 60x60x2 mm
- furtka H=230 cm profil 60x40x2 mm

E Podmurówka prefabrykowana betonowa = 252x25x0,65 cm

F Osadzenie podmurówki:
ceownik H25/5,5
alternatywnie:
łącznik betonowy zalewowy prefabrykowany = 20x20x25 cm

G Fundamenty punktowe i ciągłe
beton C25/30
zbrojenia: pręty ø12 mm / strzemiona ø 6 mm

KOLORYSTYKA
- elementy stalowe: RAL 7040 Jasny szary / Alt. RAL 6005 Zielony
- elementy betonowe: naturalny kolor szary betonu

TYTUŁ RYSUNKU	Ogrodzenie terenu hydroforni / Elementy ogrodzenia Fundamentowanie - założenia arch.bud. do PT konstrukcji	nr rysunku 8
NAZWA PROJEKTU	Projekt techniczny adaptacji typowej kontenerowej stacji podnoszenia ciśnienia wraz ze zbiornikiem retencyjnym wody pitnej	skala rysunku 1:30 / A3
NAZWA I ADRES ZAMIERZENIA BUDOWLANEGO	Adaptacja typowej kontenerowej stacji podnoszenia ciśnienia wraz ze zbiornikiem retencyjnym wody pitnej w ramach inwestycji pod nazwą: Modernizacja systemu zaopatrzenia w wodę – modernizacja sieci wodociągowej zasilanej z SUW w Szczutowie, gm. Szczutowo Lokalizacja: Wola Stara gm.Szczutowo / dz.nr ew.189/2	data opracowania 09-2025
NAZWA INWESTORA	Urząd Gminy Szczutowo ul. Lipowa 5a 09-227 Szczutowo	
PROJEKTANT	Branża architektoniczno-budowlana mgr inż. architekt Marek Dzięglewski upr. do proj. b/o w spec.arch. nr 123/88; MOIA MA-1019	
JEDNOSTKA PROJEKTOWA	P.P.P.S.iI.S.SANICO mgr inż. Grażyna Dzięglewska upr.proj. 82 / 92 w spec. inst.-inż. w zakresie sieci i instal. sanitarnych oraz ochr. środowiska; MAZ/IS/4132/02	