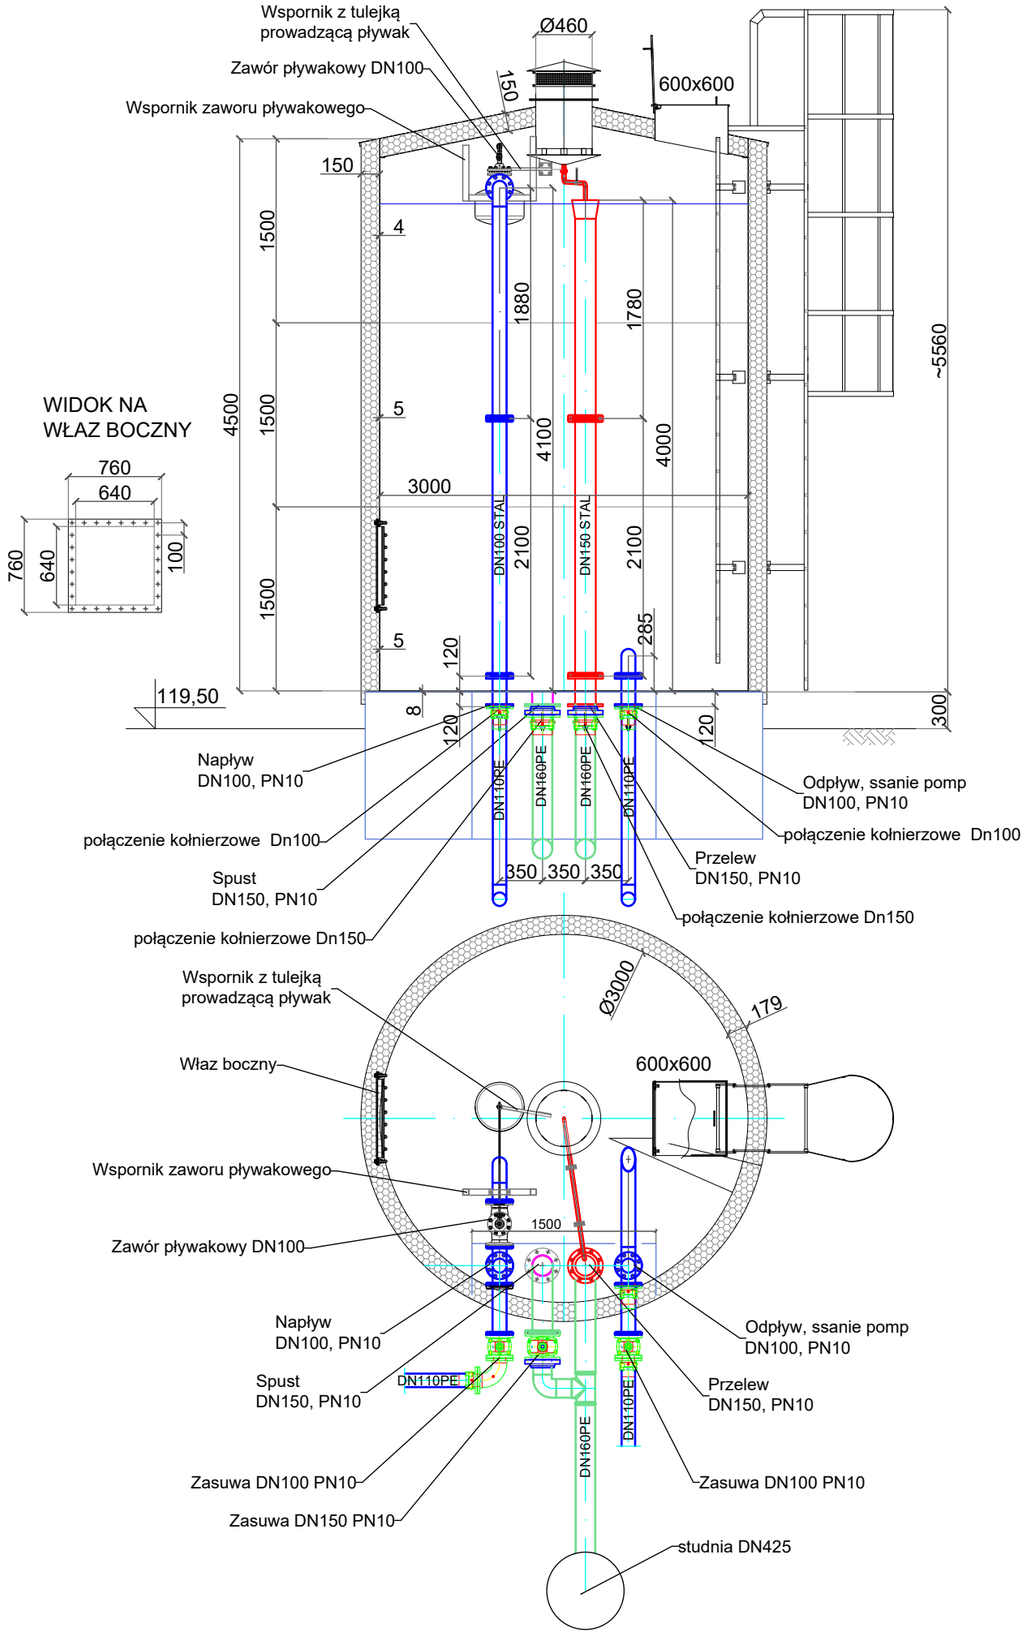

TYTUŁ RYSUNKU	Rzut i przekroje adaptacji zbiornika retencyjnego wody pitnej	nr rysunku S-02
NAZWA PROJEKTU	Projekt techniczny adaptacji typowej kontenerowej stacji podnoszenia ciśnienia wraz ze zbiornikiem retencyjnym wody pitnej.	skala rysunku 1:50 / A3
NAZWA I ADRES ZAMIERZENIA BUDOWLANEGO	Adaptacja typowej kontenerowej stacji podnoszenia ciśnienia wraz ze zbiornikiem retencyjnym wody pitnej ramach inwestycji pod nazwą: Modernizacja systemu zaopatrzenia w wodę – modernizacja sieci wodociągowej zasilanej z SUW w Szczutowie gm. Szczutowo Wola Stara gm. Szczutowo / dz .nr ew.189/2	data opracowania 09-2025
NAZWA INWESTORA	Urząd Gminy Szczutowo ul. Lipowa 5a 09-227 Szczutowo	
PROJEKTANT JEDNOSTYKA PROJEKTOWA	P.P.P.S.il.S. SANICO mgr inż. Grażyna Dzięglewska upr.proj. 82 / 92 w spec. inst.-inż. w zakresie sieci i instal. sanitarnych oraz ochr. środowiska; MAZ/IS/4132/02	