


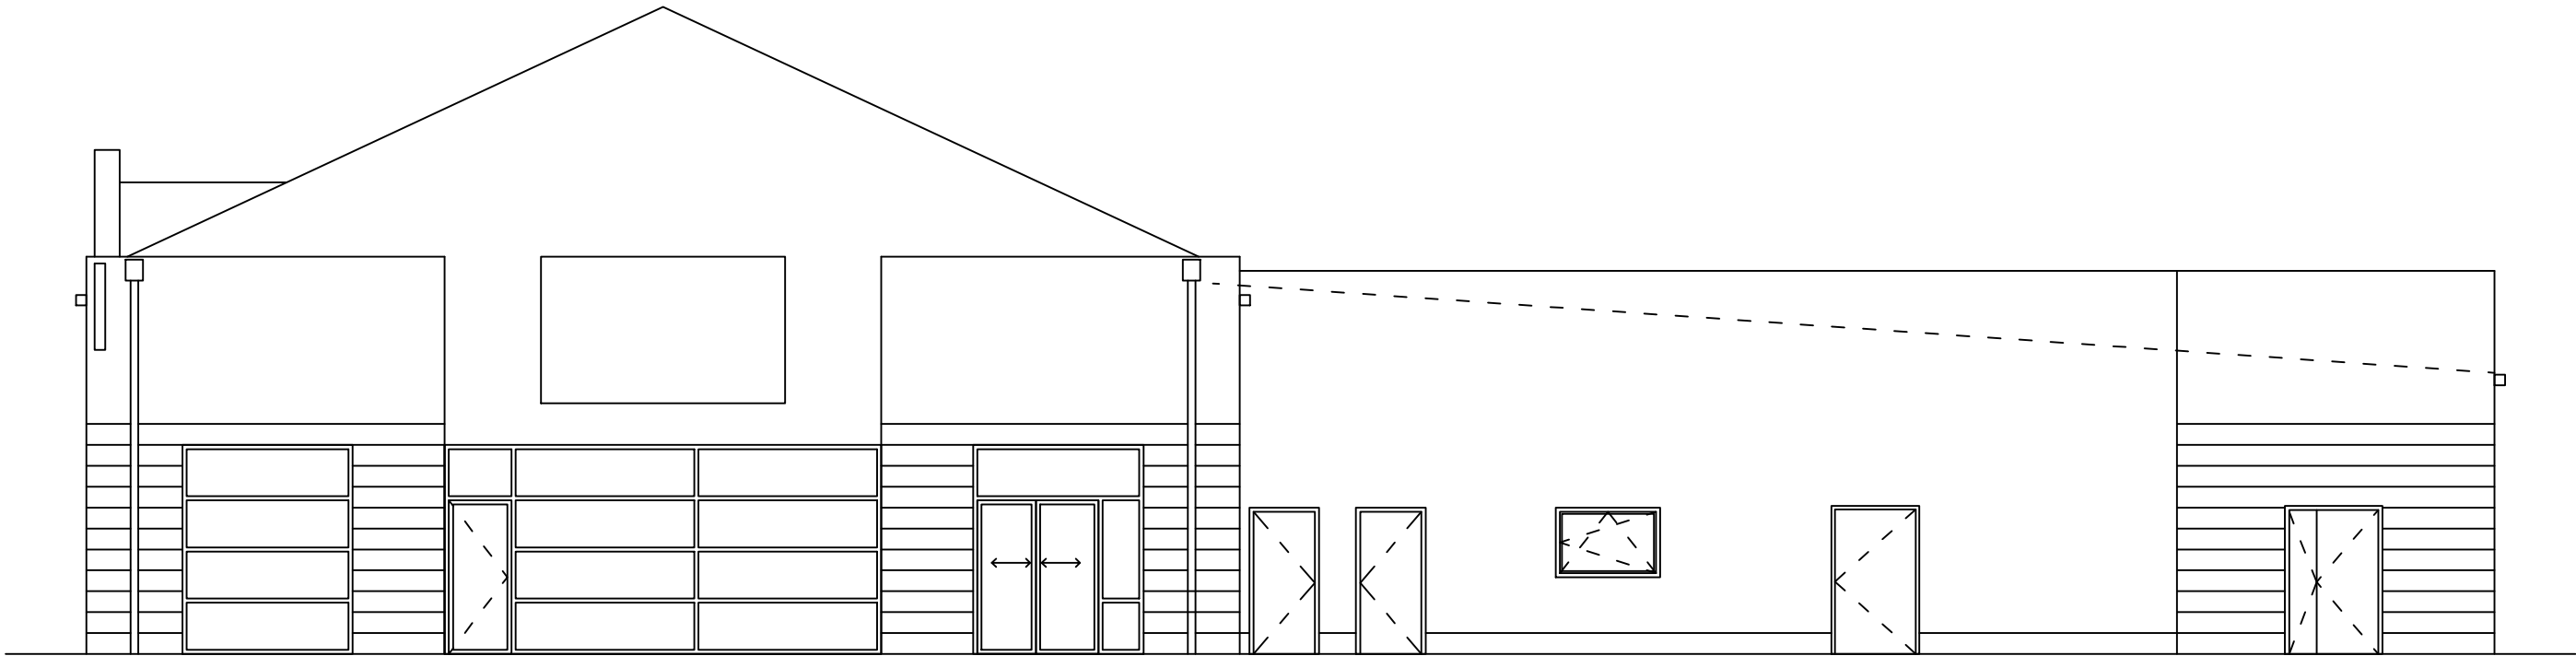

ELEWACJA POŁUDNIOWA (OD STRONY RYNKU)



ELEWACJA ZACHODNIA



BIURO PROJEKTÓW I REALIZACJI INWE

MICHAŁ S

UL. DRZONKÓW-S

66-004 ZIELON

TEL. 50

MAIL: MICHAŁ.SEIFERT

PROJ.: mgr inż. Michał Seifert	PODPIS:	DATA: 10.2024	STAD INWENTAR
UPRAWNIENIA: konstr. LBS/0064/PBKb/16			
NAZWA OBIEKTU:	BUDYNEK HANDLOWY	KATEGORIA XVI	
INWESTOR	GMINA KARGOWA UL. RYNEK 33 66-120 KARGOWA	SKALA 1:10	
ADRES :	66-120 KARGOWA UL. RYNEK 3 DZ. NR 585/5; OBR. 0001	NR RYS	
TYTUŁ RYSUNKU:	Widok elewacji 1	NUMER STRONY:	1.1