



PRZEKRÓJ NORMALNY  
SKALA 1:25

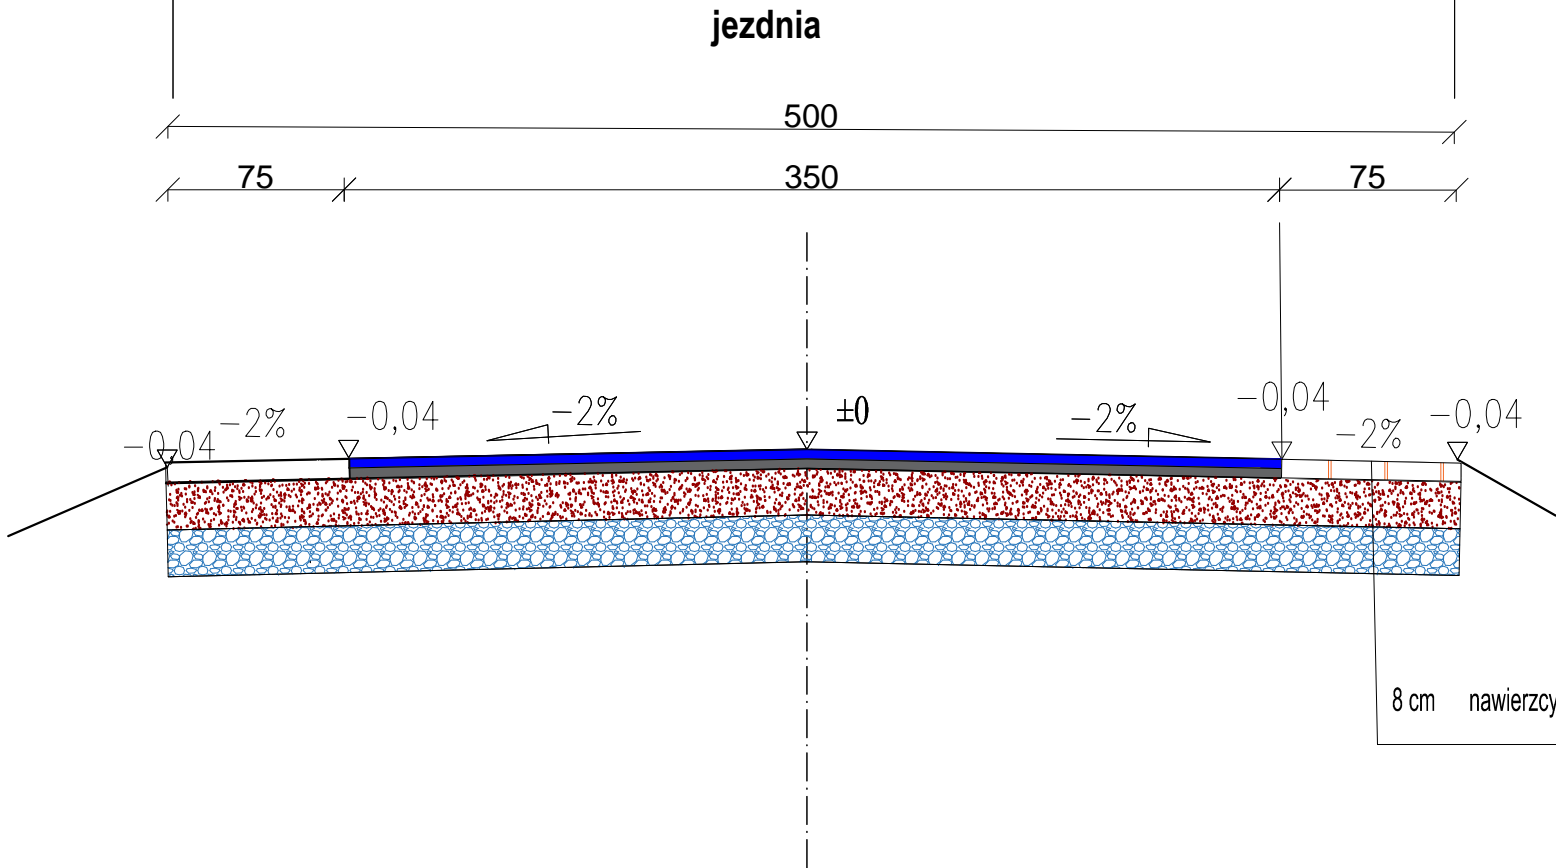

SZCZEGÓŁ KONSTRUKCYJNY

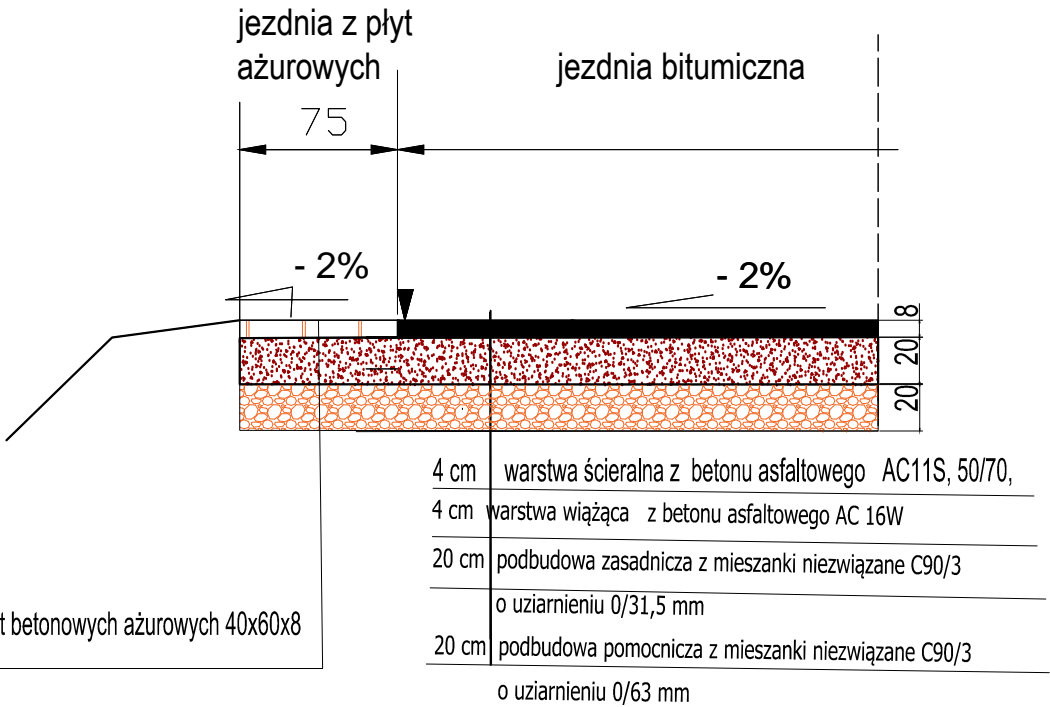

|  |                 |         |                  |            |
|--|-----------------|---------|------------------|------------|
| Inwestor   |                 |         |                  |            |
| GMINA CHEŁM, POKRÓWKA, UL GMINNA 18, 22-100 POKRÓWKA                                 |                 |         |                  |            |
| Temat zadania  |                 |         |                  |            |
| BUDOWA CIĄGU PIESZO - JEZDNEGO W MIEJSCOWOŚCI PARYPSE (dz. nr ewid. 190) GMINA CHEŁM |                 |         |                  |            |
| Temat rysunku  |                 |         |                  |            |
| PRZEKRÓJ NORMALNY, KONSTRUKCYJNY   |                 |         |                  |            |
| Branża   | Stadium         | Data    | Skala            | Nr rysunku |
| DROGOWA  | PB              | 10.2024 | 1:25             | 4          |
| Projektanci  | Imię i nazwisko | Podpis  | Nr uprawnień     | Branża     |
| Projektant   | Henryka Figiel  |         | 776/CH/88        | drogi      |
| Sprawdzający:  | Tomasz Figiel   |         | LUB/0213/POOD/05 | drogi      |