


TERMOMODERNIZACJA OBIEKTÓW SZKOŁY PODSTAWOWEJ NR 2
im. KORNELA MAKUSZYŃSKIEGO PRZY UL. DĄBROWSKIEGO 1A
W POŁKOWICACH

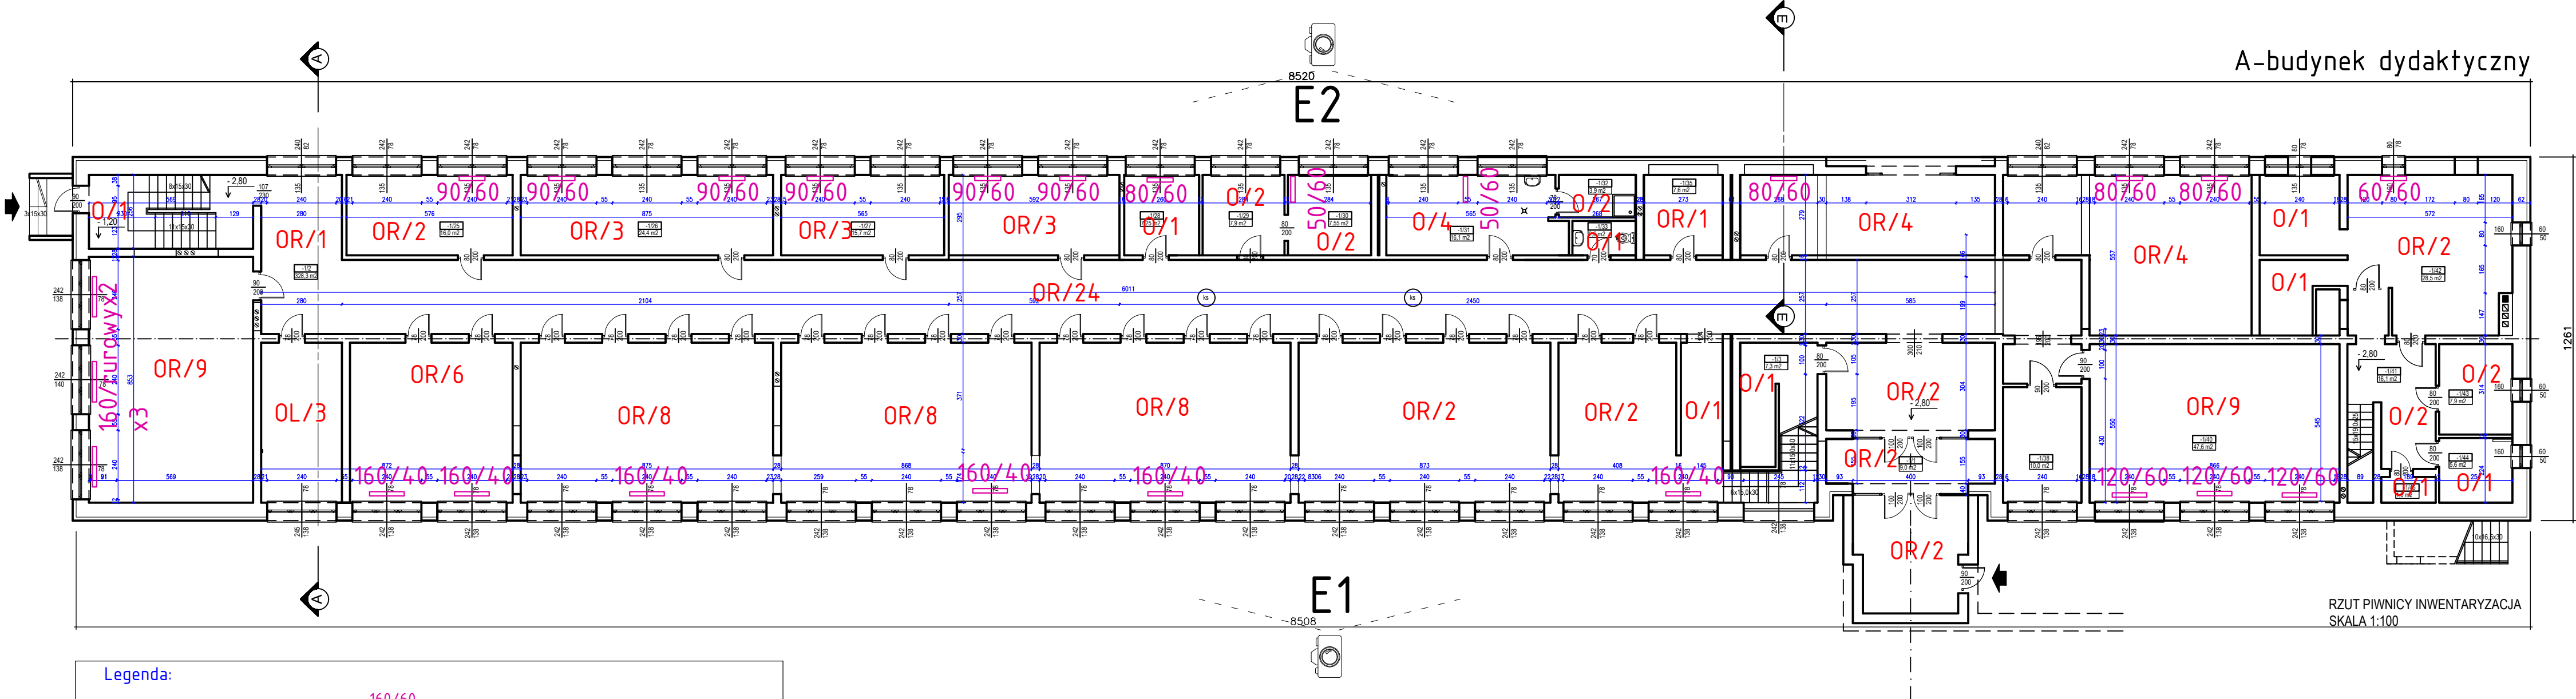

Legenda:

O/1 - (oprawa kłozowa/iłośc) 160/60 - grzejnik C.O. (długość/wysokość)

OR/10 - (oprawa rastrowa/iłośc)

L/1 - (oprawa led/iłośc)

OL/2 - (oprawa liniowa/iłośc)

OL/2x5 - (oprawa liniowa ciągła/iłośc)

[illegible]