


TERMOMODERNIZACJA OBIEKTÓW SZKOŁY PODSTAWOWEJ NR 2  
im. KORNELA MAKUSZYŃSKIEGO PRZY UL. DĄBROWSKIEGO 1A  
W POLKOWICACH

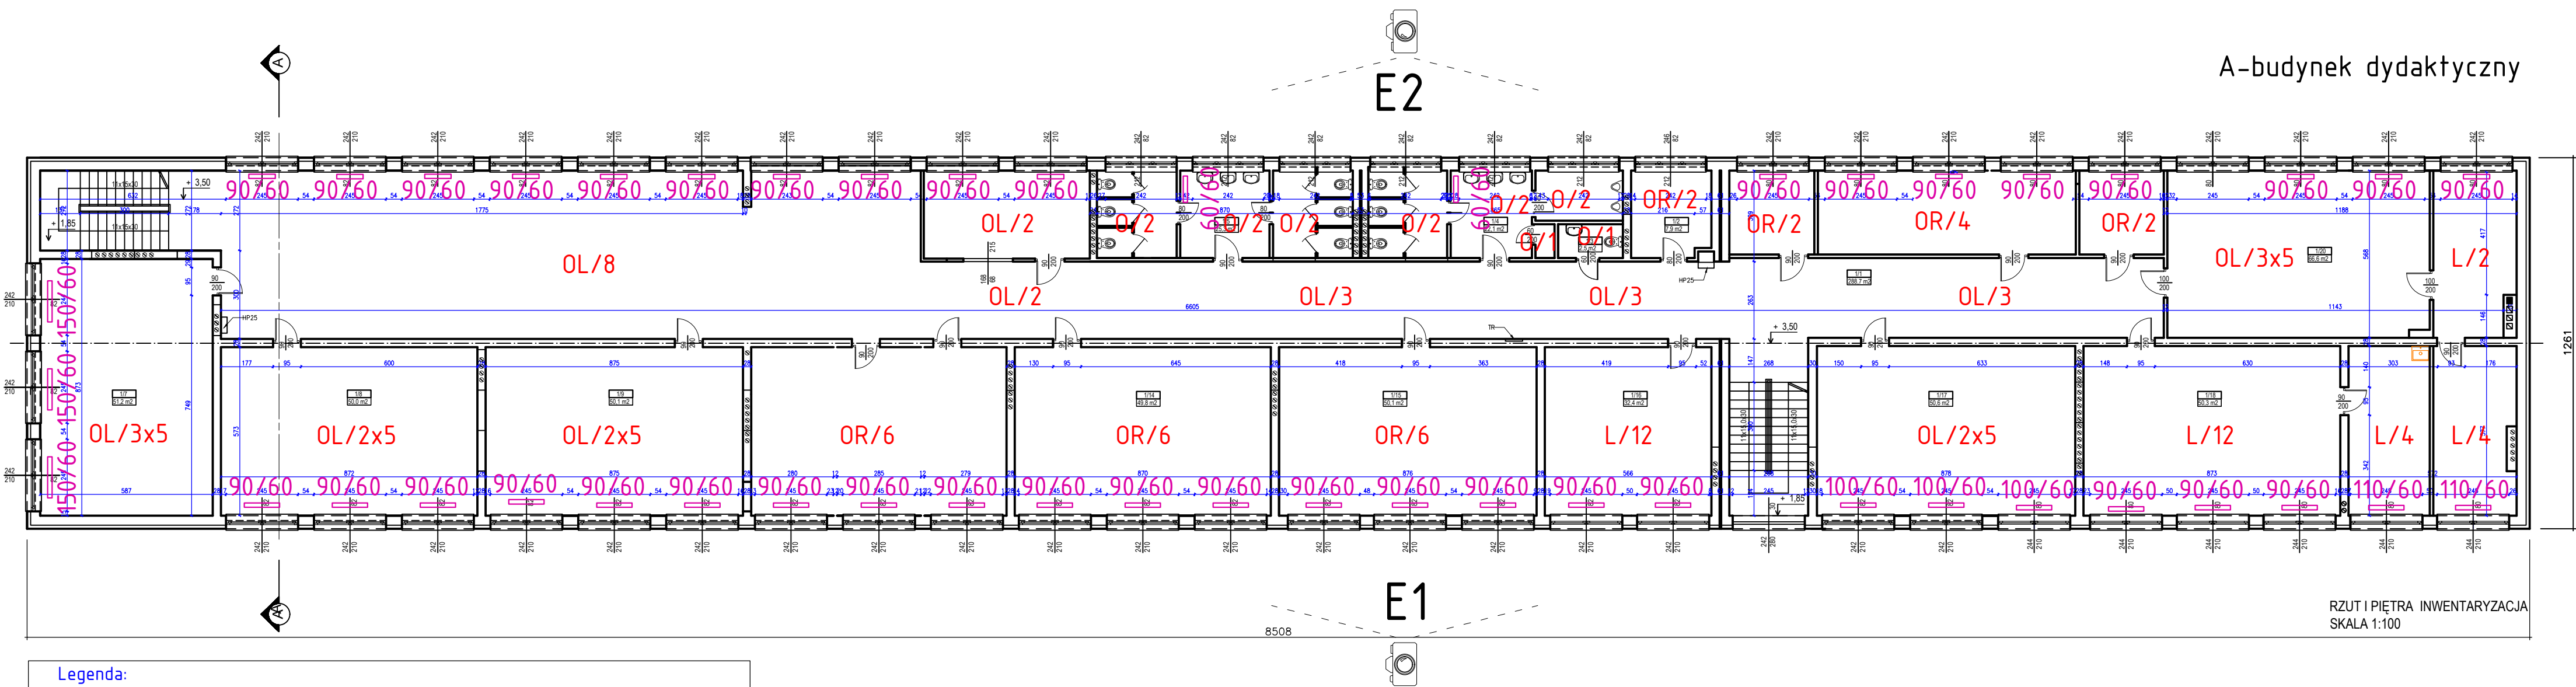

Zespół projektowy : Imię i nazwisko : mgr inż. arch. Janusz Terpiłowski (upr. w spec. architektonicznej bez ograniczeń)		Nr upr. : 41/08/DOIA	Podpis : 	ARCHITEKT mgr inż. arch. Janusz Terpiłowski ul. Dąbrowskiego 1A 55-100 Polkowice NIP 14-119-11-11 REGON 142334611 A/CADa-InstalCAD Professional 2008 PL Nr. lic. : 10 8 100811	
Inwestor : GMINA POLKOWICE UL. RYNEK 1 55-100 POLKOWICE		Obiekty : TERMOMODERNIZACJA SP NR 2 im. KORNELA MAKUSZYŃSKIEGO UL. DĄBROWSKIEGO 1A 55-100 POLKOWICE		Data : 28.11.2025	
Brand : ARCHITEKTURA		Rysunek : BUDYNEK - A RZUT I PIĘTRA		Stadium : PFU	
Skala : 1:150				Rys. nr : A-4	