


TERMOMODERNIZACJA OBIEKTÓW SZKOŁY PODSTAWOWEJ NR 2  
im. KORNELA MAKUSZYŃSKIEGO PRZY UL. DĄBROWSKIEGO 1A  
W POŁKOWICACH

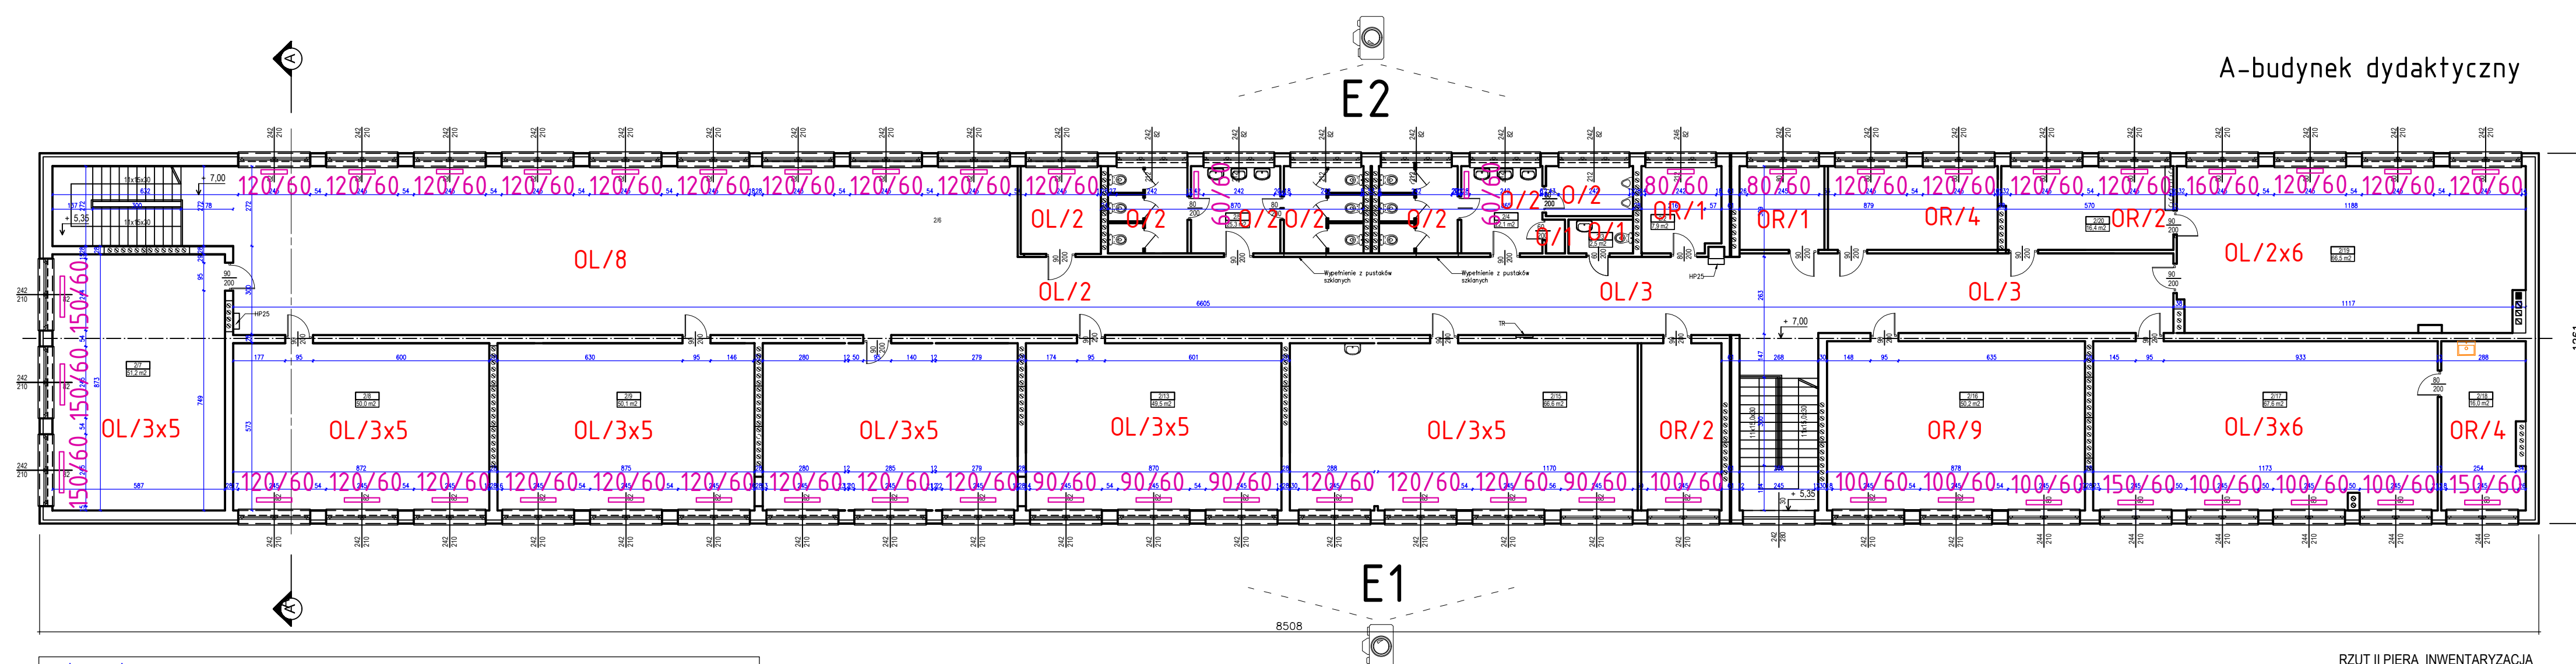

RZUT II PIĘRA INWENTARYZACJA  
SKALA 1:100

**Legenda:**

O/1 - (oprawa kloszowa/ilość)	<u>160/60</u>	- grzejnik C.O. (długość/wysokość)
OR/10 - (oprawa rastrowa/ilość)		
L/1 - (oprawa led/ilość)		
OL/2 - (oprawa liniowa/ilość)		
OL/2x5 - (oprawa liniowa ciągła/ilość)		

Zespół projektowy: Imię i nazwisko: Nr upr.: Podpis:		<b>ARCHITEKT</b> mgr inż. arch. JANUSZ TERPIŁOWSKI ul. Wolności 14 00-001 Warszawa 14 KACZA/architekt@Proffesional 2001 Pl. t. 22 610 02 02	
mgr inż. arch. Janusz Terpiłowski (w spec. architektura bez ograniczeń)		4108/DOIA	Inwestor: GMA POLSKOWICE ul. Rynek 1 59-100 POLSKOWICE Obiekt: TERMICZMODERNIZACJA ŚR NR 2 w KOLENIA MANUSZKOWSKIEJ UL. DĄBROWSKIEGO 1A 59-100 POLSKOWICE Data: 28.11.2025 Stadium: PFU
Branda: ARCHITEKTURA Skala: 1:150		Rysunek: BUDYNEK - A RZUT II PIĘTRA Rys. nr.: A-5	