TERMOMODERNIZACJA OBIEKTÓW SZKOŁY PODSTAWOWEJ NR 2
im. KORNELA MAKUSZYŃSKIEGO PRZY UL.DĄBROWSKIEGO 1A
W POLKOWICACH

A-budynek dydaktyczny

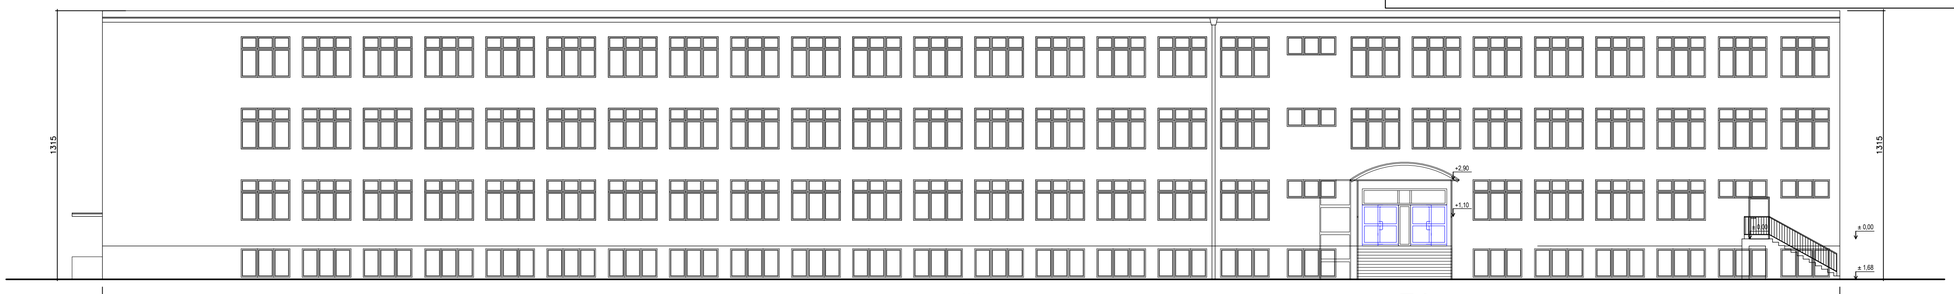

E1

ELEWACJA POŁUDNIOWA

A-budynek dydaktyczny

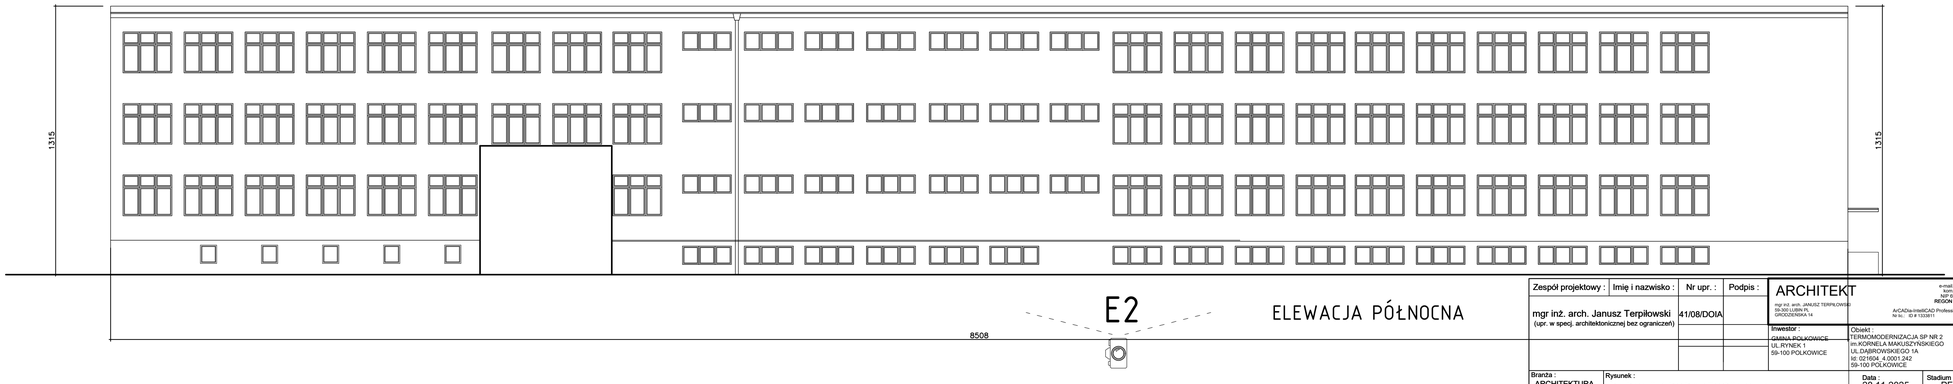

E2

ELEWACJA PÓŁNOCNA

Zespół projektowy :	Imię i nazwisko :	Nr upr. :	Podpis :
mgr inż. arch. Janusz Terpiłowski (upr. w specj. architektonicznej bez ograniczeń)		41/08/DOIA	

ARCHITEKT
mgr inż. arch. JANUSZ TERPIŁOWSKI
59-300 LUBIN PL.
DROGOSZEWSKA 14
e-mail: .arc1@o2.pl
kom.661-241-145
NIP 692-225-99-11
REGON 020348511

ArCADia-intelliCAD Professional 2008 PL
Nr lic.: 32 # 1103811

Inwestor :
GMINA POLKOWICE
UL. RYNEK 1
59-100 POLKOWICE

Obiekt :
TERMOMODERNIZACJA SP NR 2
im.KORNELA MAKUSZYNSKIEGO
UL.DĄBROWSKIEGO 1A
Nr 10 021604_4.0001.2A2
59-100 POLKOWICE

Branża :	Rysunek :	Data :	Stadium :
ARCHITEKTURA	BUDYNEK DYDAKTYCZNY - A ELEWACJE	28.11.2025	PFU
Skala : 1:150		Rys. nr :	A-7