
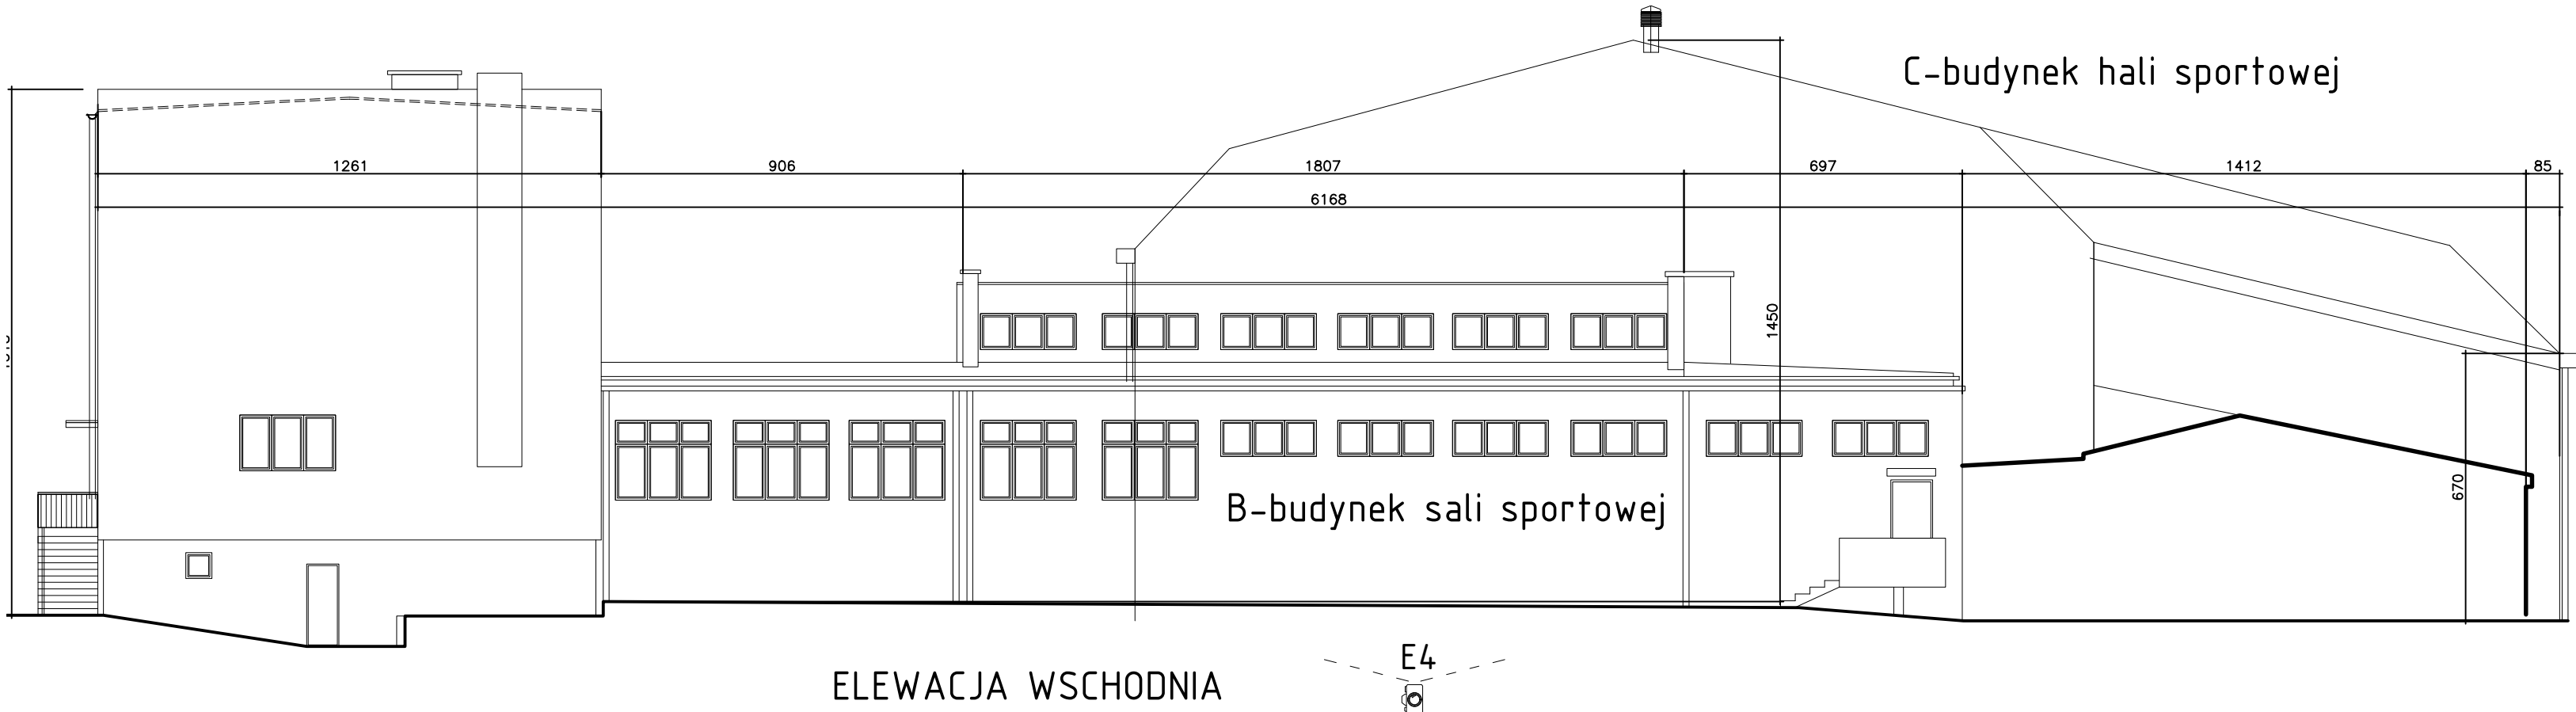


TERMOMODERNIZACJA OBIEKTÓW SZKOŁY PODSTAWOWEJ NR 2
im. KORNELA MAKUSZYŃSKIEGO PRZY UL.DĄBROWSKIEGO 1A
W POLKOWICACH

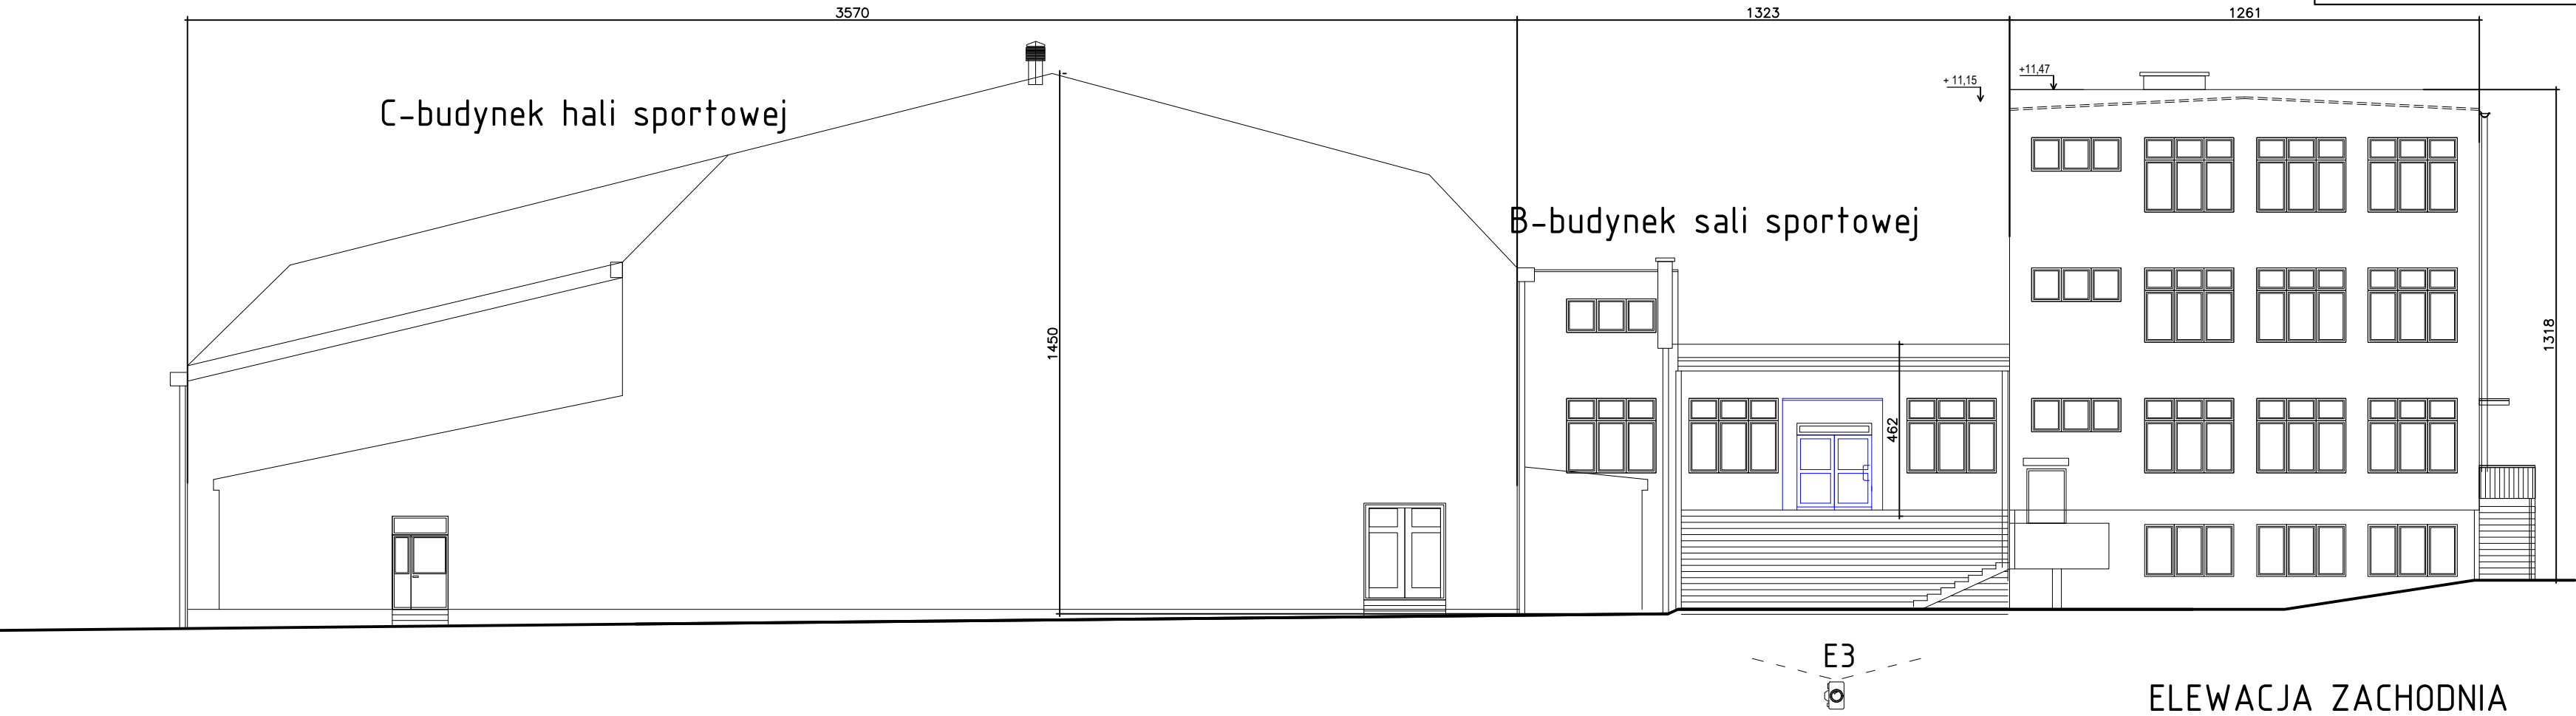

Zespół projektowy :		Imię i nazwisko :	Nr upr. :	Podpis :	ARCHITEKT	
mgr inż. arch. Janusz Terpiłowski		41/08/DOIA			<small>mgr inż. arch. JANUSZ TERPIŁOWSKI 59-300 LUBIN, PL GRODZIEWSKA 14 e-mail : aw-18@p2.pl kom. 661-241-180 NIP 692-225-90-11 REGON 020348911 ArCADia-IntelliCAD Professional 2008 PL Nr lic. : ID # 1333611</small>	
(upr. w specj. architektonicznej bez ograniczeń)					Inwestor :	Obiekt :
					GMINA POLKOWICE UL RYNEK 1 59-100 POLKOWICE	TERMOMODERNIZACJA SP NR 2 im. KORNELA MAKUSZYŃSKIEGO UL.DĄBROWSKIEGO 1A Id: 021604_4.0001.242 59-100 POLKOWICE
Branża :	Rysunek :		Data :	Stadium :		
ARCHITEKTURA	BUDYNEK - A, B, C		28.11.2025	PFU		
Skala :	ELEWACJE		Rys. nr. :	A-8		
1:150						