


# TERMOMODERNIZACJA OBIEKTÓW SZKOŁY PODSTAWOWEJ NR 2 im. KORNELA MAKUSZYŃSKIEGO PRZY UL.DĄBROWSKIEGO 1A W POLKOWICACH

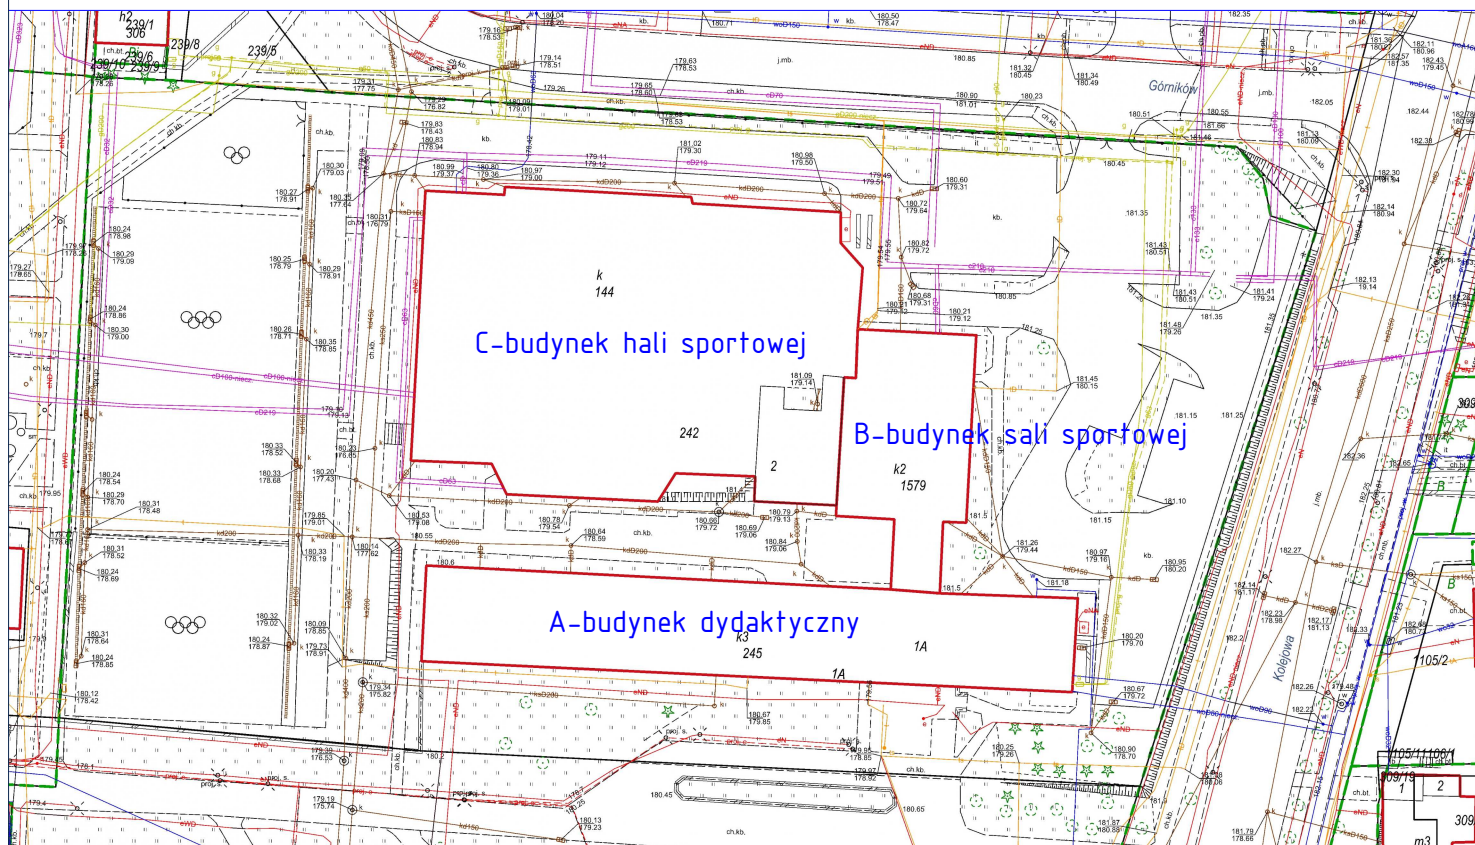

## KONCEPCJA PLANU SYTUACYJNEGO

Zespół projektowy :		Imię i nazwisko :		Nr upr. :		Podpis :		ARCHITEKT		e-mail.: aw-t@o2.pl kom.661-241-180 NIP 692-225-90-11 REGON 020348911		
mgr inż. arch. Janusz Terpiłowski (upr. w specj. architektonicznej bez ograniczeń)				41/08/DOIA				mgr inż. arch. JANUSZ TERPIŁOWSKI 59-300 LUBIN PL GRODZIENSKA 14		ArCADia-IntelliCAD Professional 2008 PL Nr lic.: ID # 1333811		
								Inwestor :		Obiekt :		
								GMINA POLKOWICE UL.RYNEK 1 59-100 POLKOWICE		TERMOMODERNIZACJA SP NR 2 im.KORNELA MAKUSZYŃSKIEGO UL.DĄBROWSKIEGO 1A Id: 021604_4.0001.242 59-100 POLKOWICE		
Branża : ARCHITEKTURA		Rysunek :							Data : 28.11.2025		Stadium : PFU	
Skala : 1:1000		KONCEPCJA PLANU SYTUACYJNEGO							Rys. nr :		A-1	