


E9

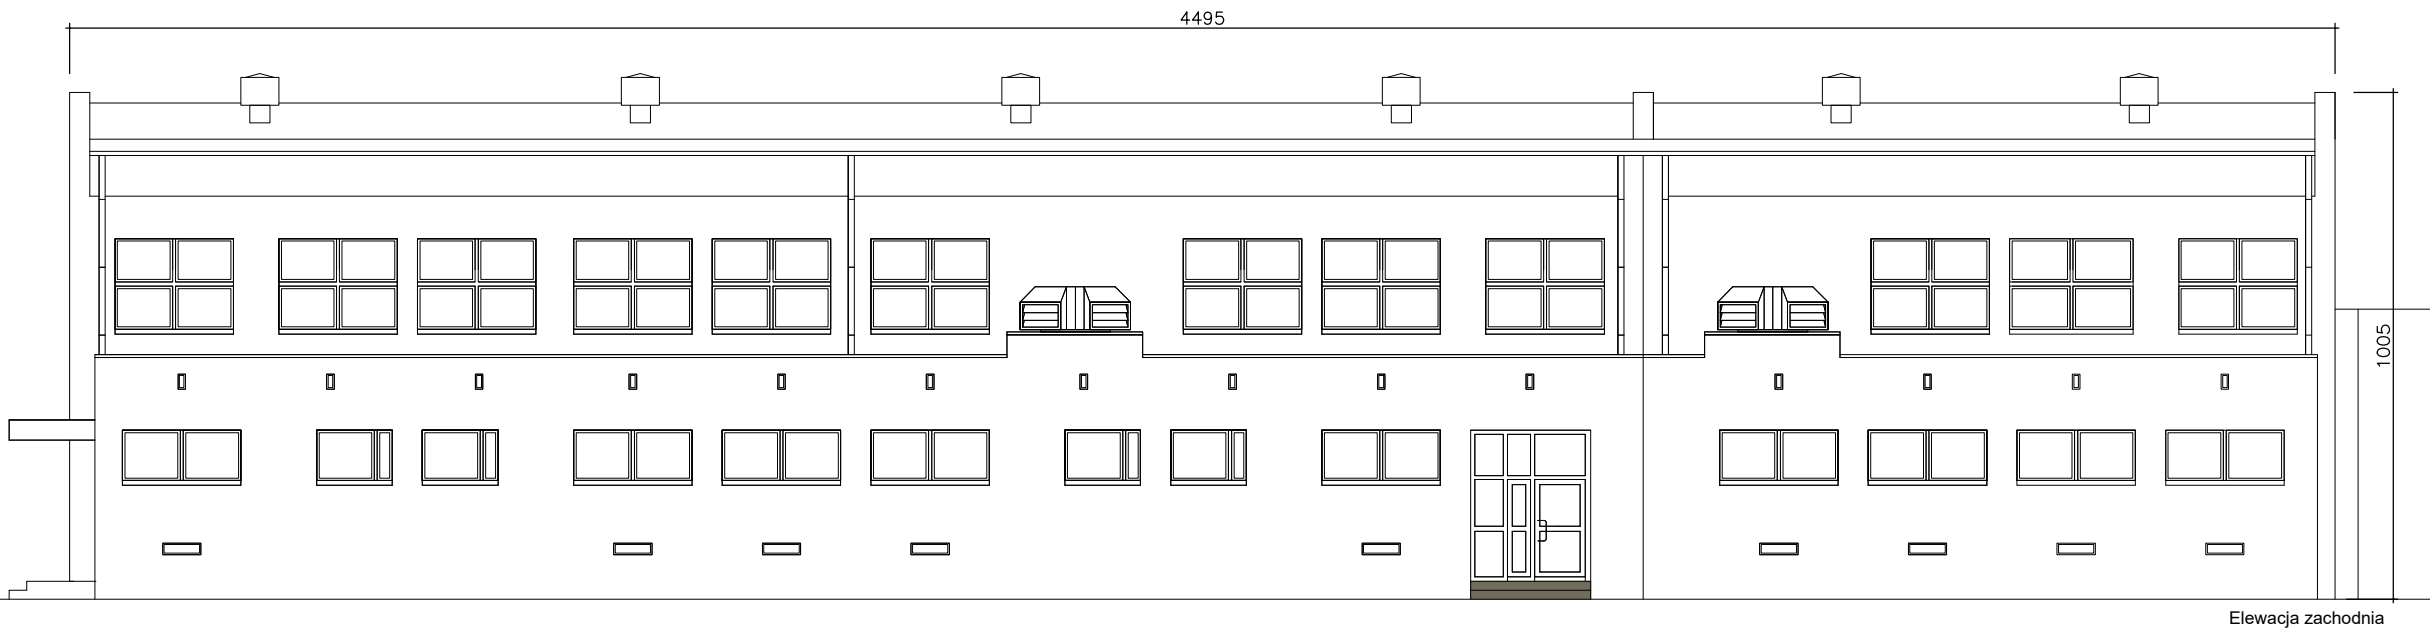

E10



Zespół projektowy :		Imię i nazwisko :		Nr upr. :		Podpis :		<div>ARCHITEKT</div> <div><div>e-mail.: aw-t@o2.pl kom.661-241-180 NIP.692-225-90-11 REGON 020348911</div><div>ArCADIA-IntelliCAD Professional 2008 PL Nr lic.: ID # 1333811</div></div>	
Opracował : mgr inż. arch. Janusz Terpiłowski (upr. w specj. architektonicznej bez ograniczeń)				41/08/DOIA					
						Inwestor :		Obiekt :	
						GMINA POLKOWICE UL.RYNEK 1 59-100 POLKOWICE		TERMOMODERNIZACJA SP NR 3 im. ARKADEGO FIEDLERA UL. OCIOSOWA 3 021604. 4.0001.315/177 59-100 POLKOWICE	
Branża : ARCHITEKTURA		Rysunek : BUDYNEK SALI SPORTOWEJ - B ELEWACJE						Data : 28.11.2025	
Skala : 1:150								Stadium : PFU	
								Rys. nr : A-11	