A-budynek dydaktyczny z łącznikami

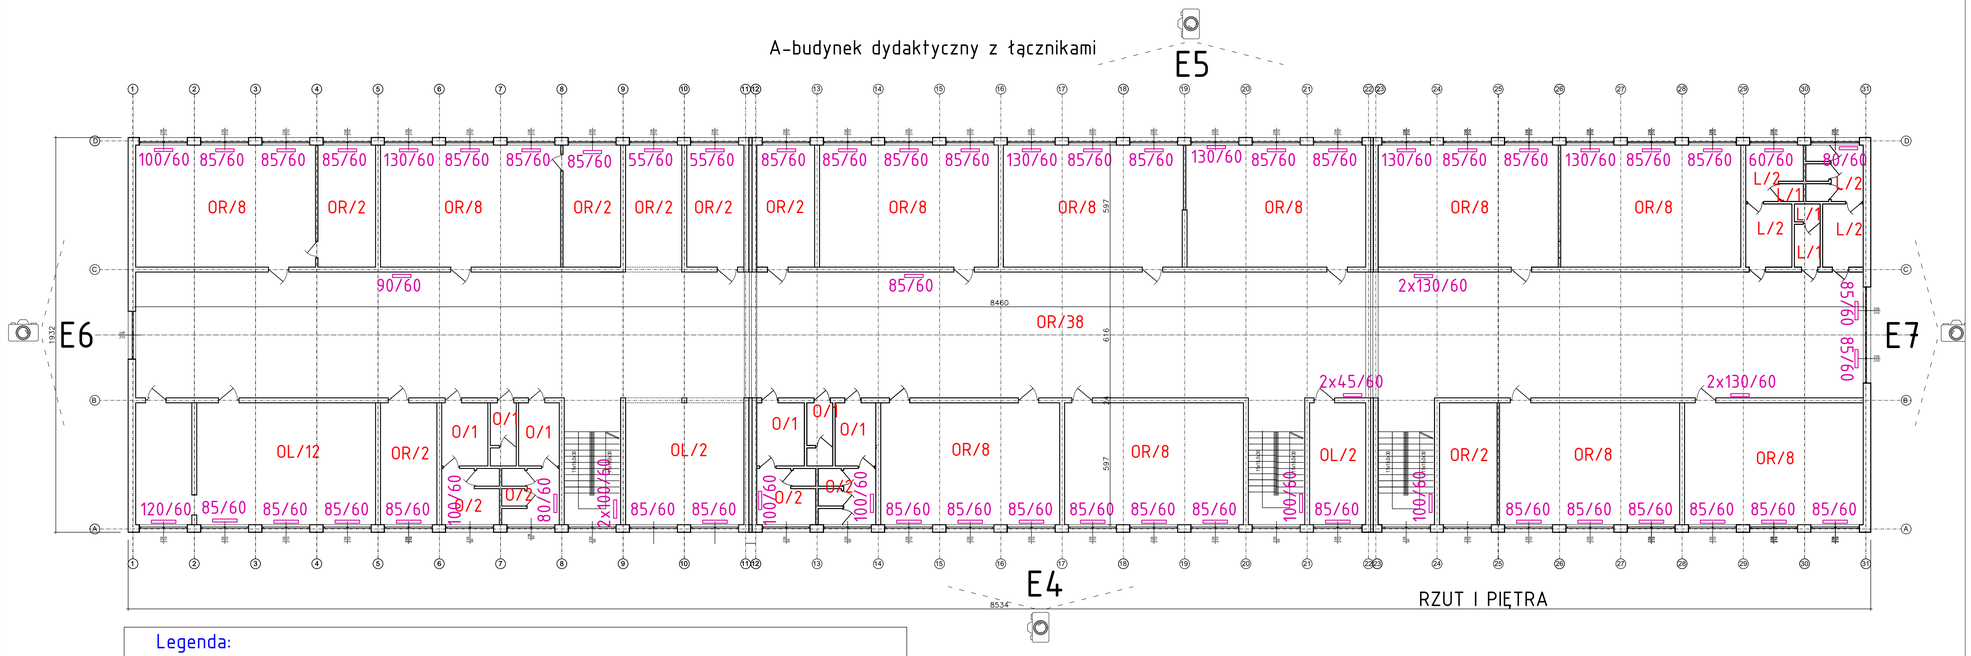

Legenda:

O/1 - (oprawa kloszowa/ilość)
OR/10 - (oprawa rastrowa/ilość)
L/1 - (oprawa led/ilość)
OZ/11 - (oprawa zwieszana/ilość)
OS/5 - (oprawa sali sportowej/ilość)
OL/2 - (oprawa liniowa/ilość)
OL/2x5 - (oprawa liniowa ciągła/ilość)
160/60 - grzejnik (długość/wysokość)

Zespół projektowy :	Imię i nazwisko :	Nr upr. :	Podpis :	ARCHITEKT
Opracował : mgr inż. arch. Janusz Terpiłowski (upr. w spec. architektonicznej bez ograniczeń)		41/08/DOIA		mgr inż. arch. JANUSZ TERPIŁOWSKI 08-300 LUBIN PL GRODZIEŃSKA 14

e-mail: arch.jt@o2.pl
NIP 692-225-80-11
REGON 020346911
ArCADia-IntelliCAD Professional 2008 PL
Nr lic.: ID # 1333811

Inwestor : GMINA POŁKOWICE UL RYNEK 1 59-100 POŁKOWICE

Obiekt : TERMOMODERNIZACJA SP NR 3 im. ARKADEGO FIEDLERA UL. OGRODOWA 3 021604_4.0001.315/177 59-100 POŁKOWICE

Branża :	Rysunek :	Data :	Stadium :
ARCHITEKTURA	BUDYNEK - A RZUT I PIĘTRA	28.11.2025	PFU
Skala : 1:150		Rys. nr :	A-3