


ELEWACJA WEWNĘTRZNA ŁĄCZNIKA  
SKALA 1:100

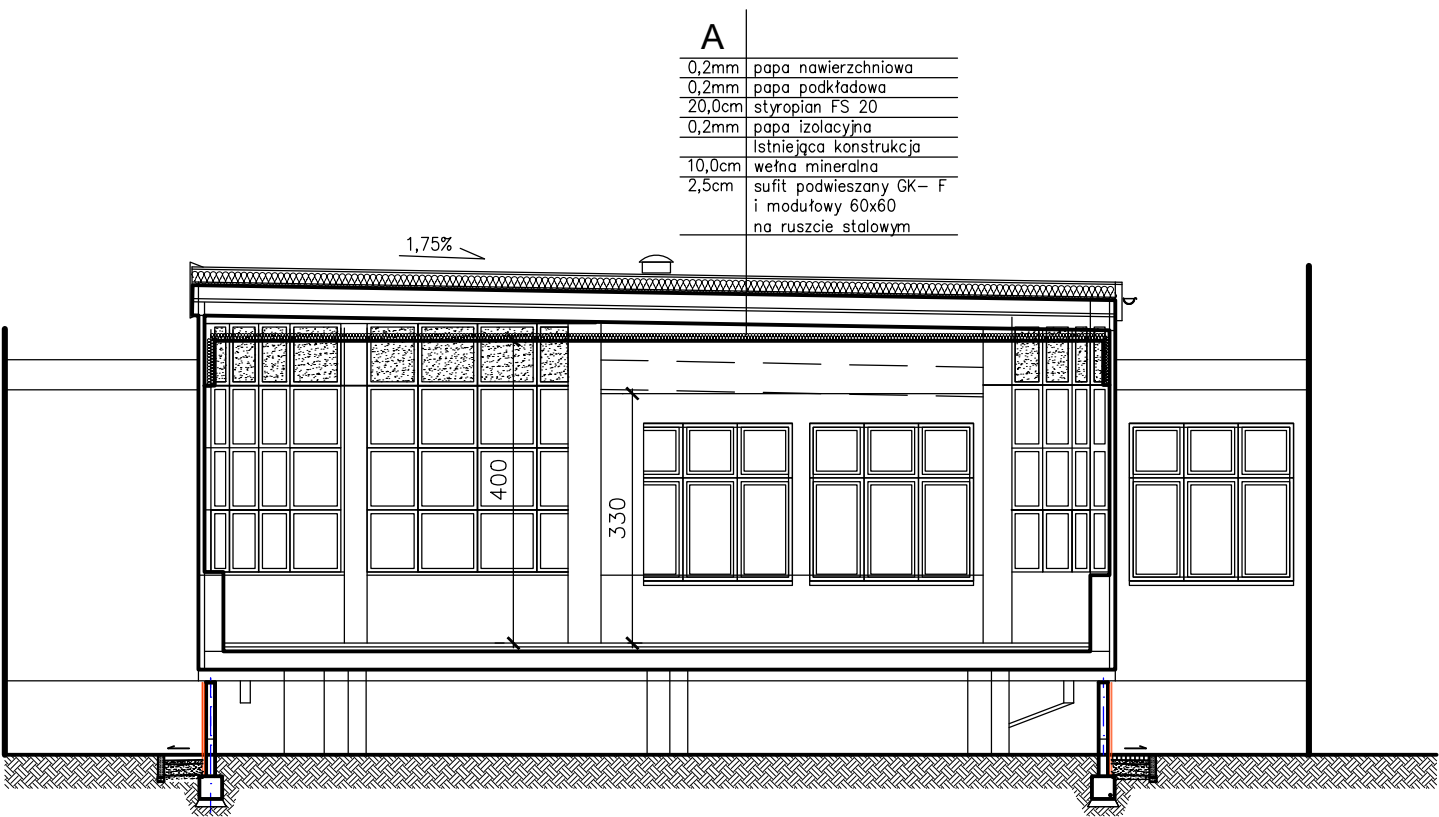

PRZEKRÓJ A-A  
SKALA 1:100

Zespół projektowy :		Imię i nazwisko :		Nr upr. :		Podpis :		ARCHITEKT		e-mail : aw.1@o2.pl kom.661-241-180 NIP 692-225-90-11 REGON 020348911	
Opracował :				41/08/DOIA		mgr inż. arch. JANUSZ TERPIŁOWSKI 59-300 LUBIN PL GRODZIŃSKA 14		ArCADia-IntelliCAD Professional 2008 PL Nr lic.: ID # 1333811			
mgr inż. arch. Janusz Terpiłowski											
(upr. w specj. architektonicznej bez ograniczeń)											
						Inwestor :		Obiekt :			
						GMINA POLKOWICE UL. RYNEK 1 59-100 POLKOWICE		TERMOMODERNIZACJA SP NR 3 im. ARKADEGO FIEDLERA UL. OCIOSOWA 3 021604 4.0001.315/177 59-100 POLKOWICE			
Branża :		Rysunek :						Data :		Stadium :	
ARCHITEKTURA		ŁĄCZNIK ELEWACJA, PRZEKRÓJ						28.11.2025		PFU	
Skala :		1:100						Rys. nr :		A-31	