


A-budynek dydaktyczny z łącznikami

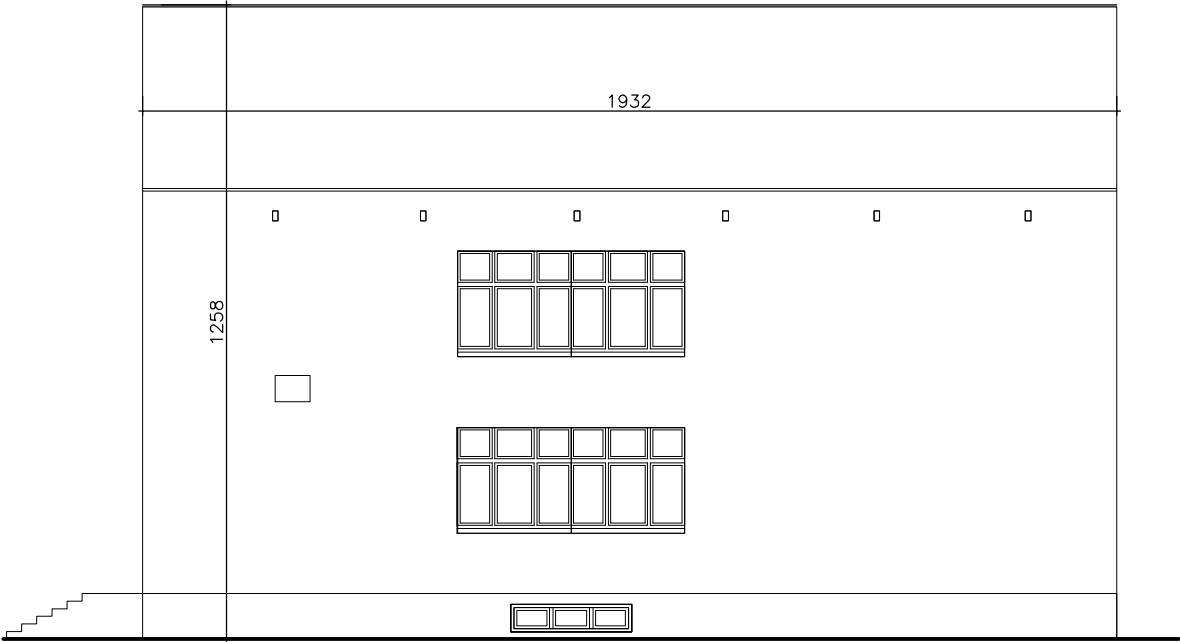


ELEWACJA PÓŁNOCNA

E7



A-budynek dydaktyczny z łącz

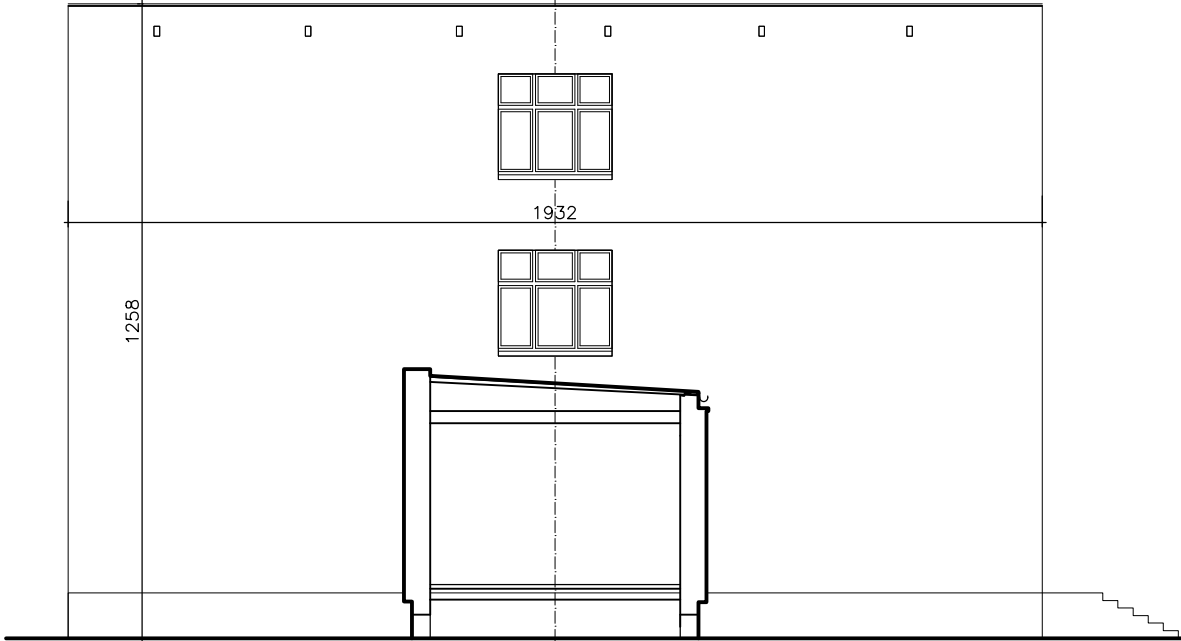

ELEWACJA POŁUDNIOWA

E6



| | | | | | | | | | | | | |
|--|--|--|--|------------|--|----------|--|--|----------------------|---|------------------|--|
| Zespół projektowy : | | Imię i nazwisko : | | Nr upr. : | | Podpis : | | ARCHITEKT mgr inż. arch. JANUSZ TERPIŁOWSKI 59-300 LUBIN PL GRODZIENSKA 14 | | e-mail : aw-1@o2.pl kom.661-241-180 NIP 692-225-90-11 REGON 020348911 ArCADia-IntelliCAD Professional 2008 PL Nr lic. : ID # 1333811 | | |
| Opracował : mgr inż. arch. Janusz Terpiłowski (upr. w specj. architektonicznej bez ograniczeń) | | | | 41/08/DOIA | | | | | | | | |
| | | | | | | | | Inwestor : GMINA POLKOWICE UL.RYNEK 1 59-100 POLKOWICE | | Obiekt : TERMOMODERNIZACJA SP NR 3 im. ARKADEGO FIEDLERA UL. OCIOŚOWA 3 021604_4.0001.315/177 59-100 POLKOWICE | | |
| Branża : ARCHITEKTURA | | Rysunek : BUDYNEK - A ELEWACJE | | | | | | | Data : 28.11.2025 | | Stadium : PFU | |
| Skala : 1:150 | | | | | | | | | Rys. nr : A-6 | | | |