


ŁĄCZNIK

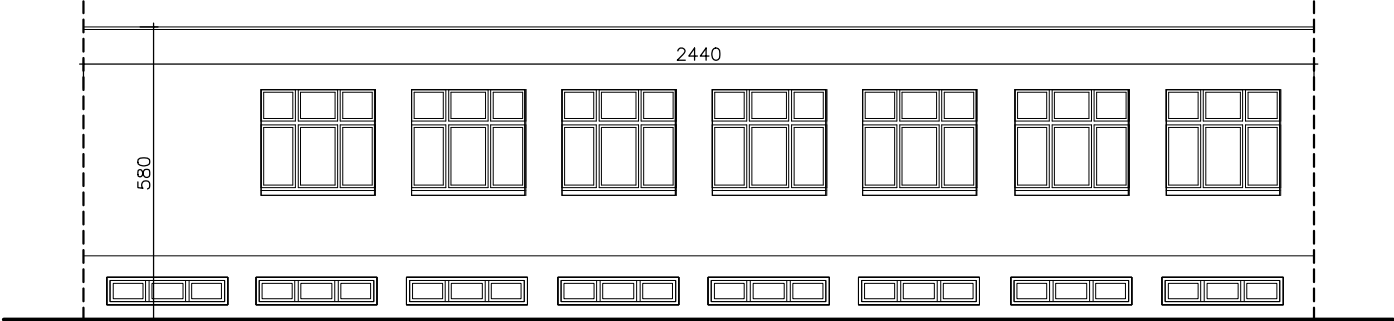


ELEWACJA POŁUDNIOWA

E2



ŁĄCZNIK

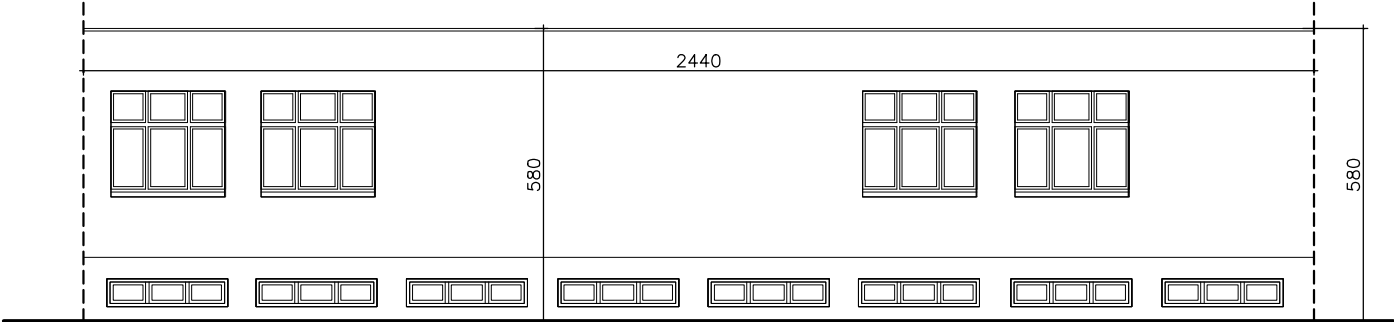

ELEWACJA PÓŁNOCNA

E3



Zespół projektowy :		Imię i nazwisko :		Nr upr. :		Podpis :		ARCHITEKT		e-mail : aw-t@o2.pl kom.661-241-180 NIP 692-225-90-11 REGON 020348911	
Opracował : mgr inż. arch. Janusz Terpiłowski (upr. w specj. architektonicznej bez ograniczeń)				41/08/DOIA		mgr inż. arch. JANUSZ TERPIŁOWSKI 59-300 LUBIN PL GRODZIŃSKA 14		ArCADia-IntelliCAD Professional 2008 PL Nr lic.: ID # 1333811			
						Inwestor :		Obiekt :			
						GMINA POLKOWICE UL.RYNEK 1 59-100 POLKOWICE		TERMOMODERNIZACJA SP NR 3 im. ARKADEGO FIEDLERA UL. OCIOŚOWA 3 021604_4.0001.315/177 59-100 POLKOWICE			
Branża : ARCHITEKTURA		Rysunek : BUDYNEK - A, ŁĄCZNIK ELEWACJE						Data : 28.11.2025		Stadium : PFU	
Skala : 1:150								Rys. nr : A-8			