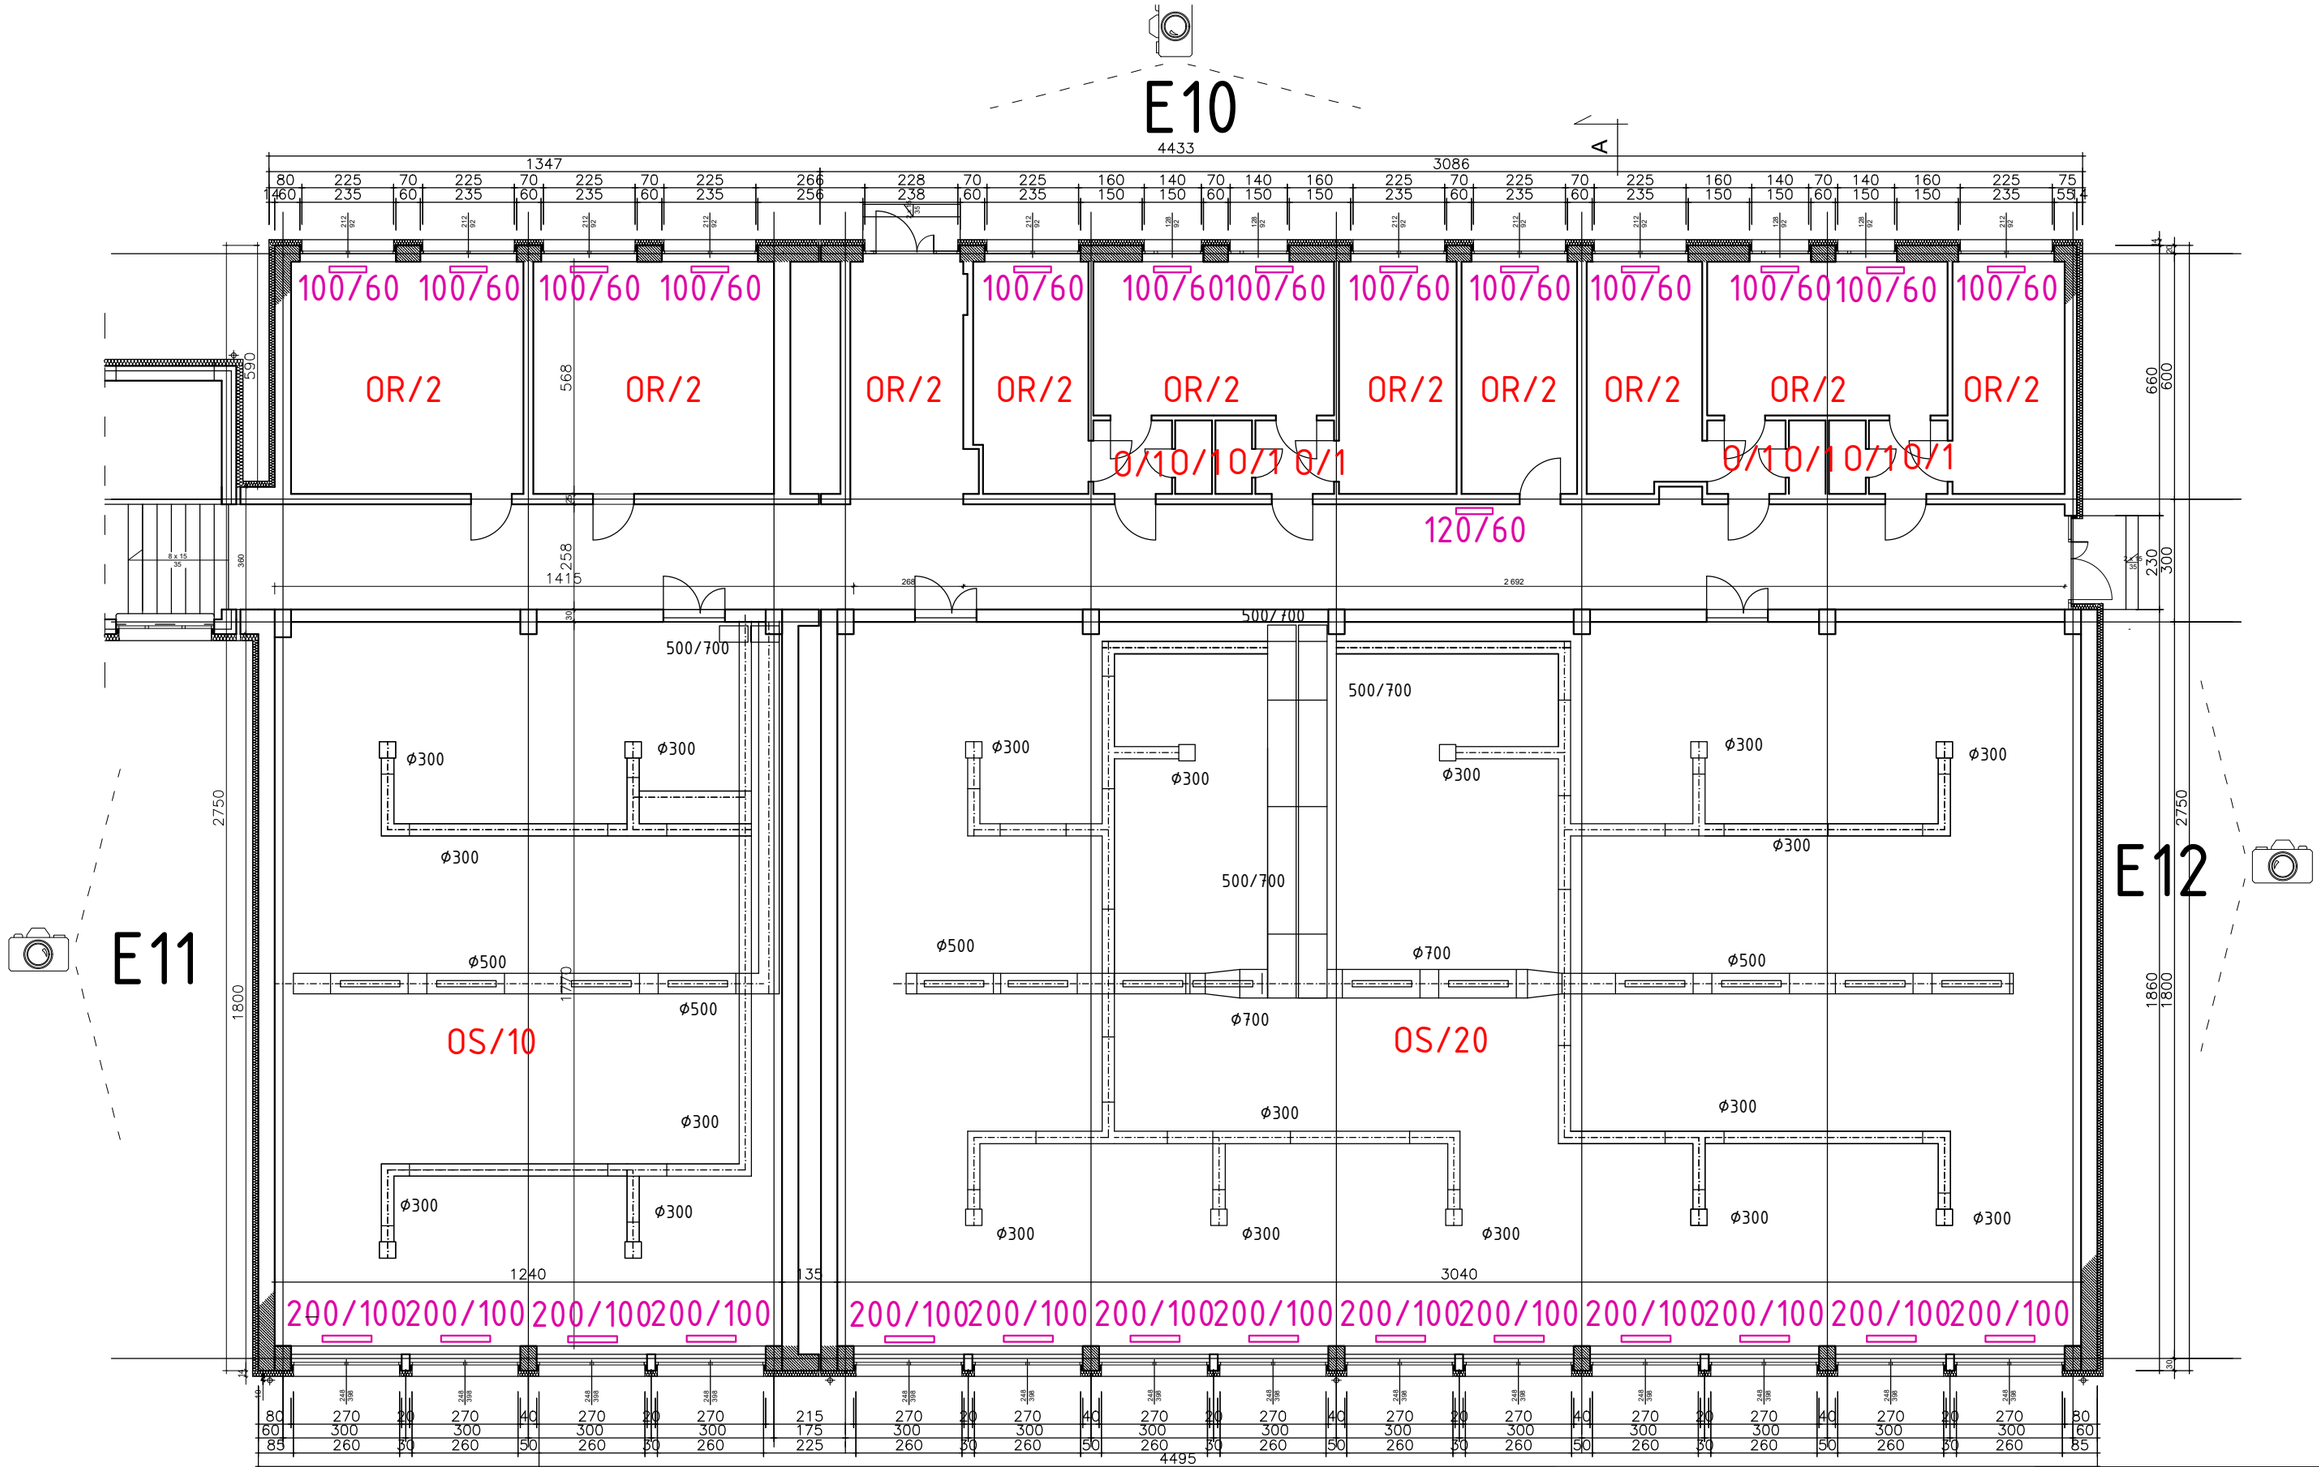

RZUT PARTERU SALI SPORTOWEJ

Legenda:

O/1 - (oprawa kloszowa/ilość)
OR/10 - (oprawa rastrowa/ilość)
L/1 - (oprawa led/ilość)
OZ/11 - (oprawa zwieszana/ilość)
OS/5 - (oprawa sali sportowej/ilość)
160/60 - grzejnik (długość/wysokość)
OL/2 - (oprawa liniowa/ilość)
OL/2x5 - (oprawa liniowa ciągła/ilość)

Zespół projektowy :	Imię i nazwisko :	Nr upr. :	Podpis :
Opracował : mgr inż. arch. Janusz Terpiłowski (upr. w specj. architektonicznej bez ograniczeń)		41/08/DOIA	

ARCHITEKT
mgr inż. arch. JANUSZ TERPIŁOWSKI
59-300 LUBIN PL
GRODZIEŃSKA 14
e-mail.: aw-t@o2.pl
kom.661-241-180
NIP 692-225-90-11
REGON 020348911
ArCADia-IntelliCAD Professional 2008 PL
Nr lic.: ID # 1333811

Inwestor :	Obiekt :
GMINA POLKOWICE UL.RYNEK 1 59-100 POLKOWICE	TERMOMODERNIZACJA SP NR 3 im. ARKADEGO FIEDLERA UL. OCIOSOWA 3 021604_4.0001.315/177 59-100 POLKOWICE

Branża :	Rysunek :	Data :	Stadium :
ARCHITEKTURA	BUDYNEK SALI SPORTOWEJ - B RZUT PARTERU	28.11.2025	PFU
Skala : 1:150		Rys. nr : A-9	