


TERMOMODERNIZACJA OBIEKTÓW SZKOŁY PODSTAWOWEJ NR 3
im. KORNELA MAKUSZYŃSKIEGO PRZY UL. OCIOSOWEJ 3
W POLKOWICACH

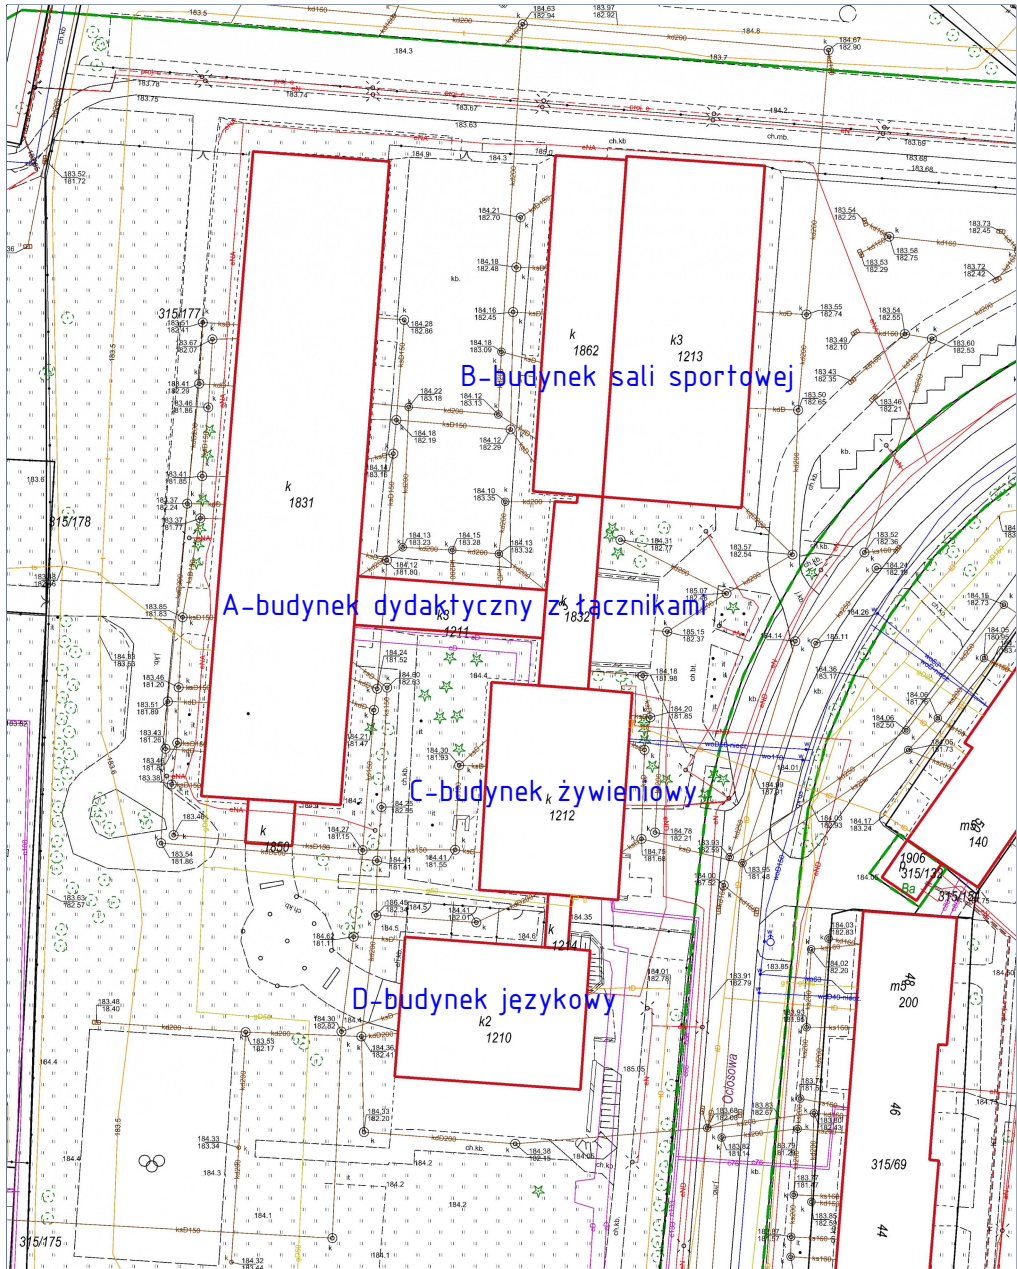

KONCEPCJA PLANU SYTUACYJNEGO

Zespół projektowy :	Imię i nazwisko :	Nr upr. :	Podpis :	ARCHITEKT	
Opracował : mgr inż. arch. Janusz Terpiłowski (upr. w specj. architektonicznej bez ograniczeń)		41/08/DOIA		mgr inż. arch. JANUSZ TERPIŁOWSKI 59-300 LUBIN PL GRODZIŃSKA 14	
				Inwestor : GMINA POLKOWICE UL. RYNEK 1 59-100 POLKOWICE	
				Obiekt : TERMOMODERNIZACJA SP NR 3 im. ARKADEGO FIEDLERA UL. OCIOSOWA 3 021604 4.0001.315/177 59-100 POLKOWICE	
Branża : ARCHITEKTURA	Rysunek :			Data : 28.11.2025	Stadium : PFU
Skala : 1:1000	KONCEPCJA PLANU SYTUACYJNEGO			Rys. nr : A-1	