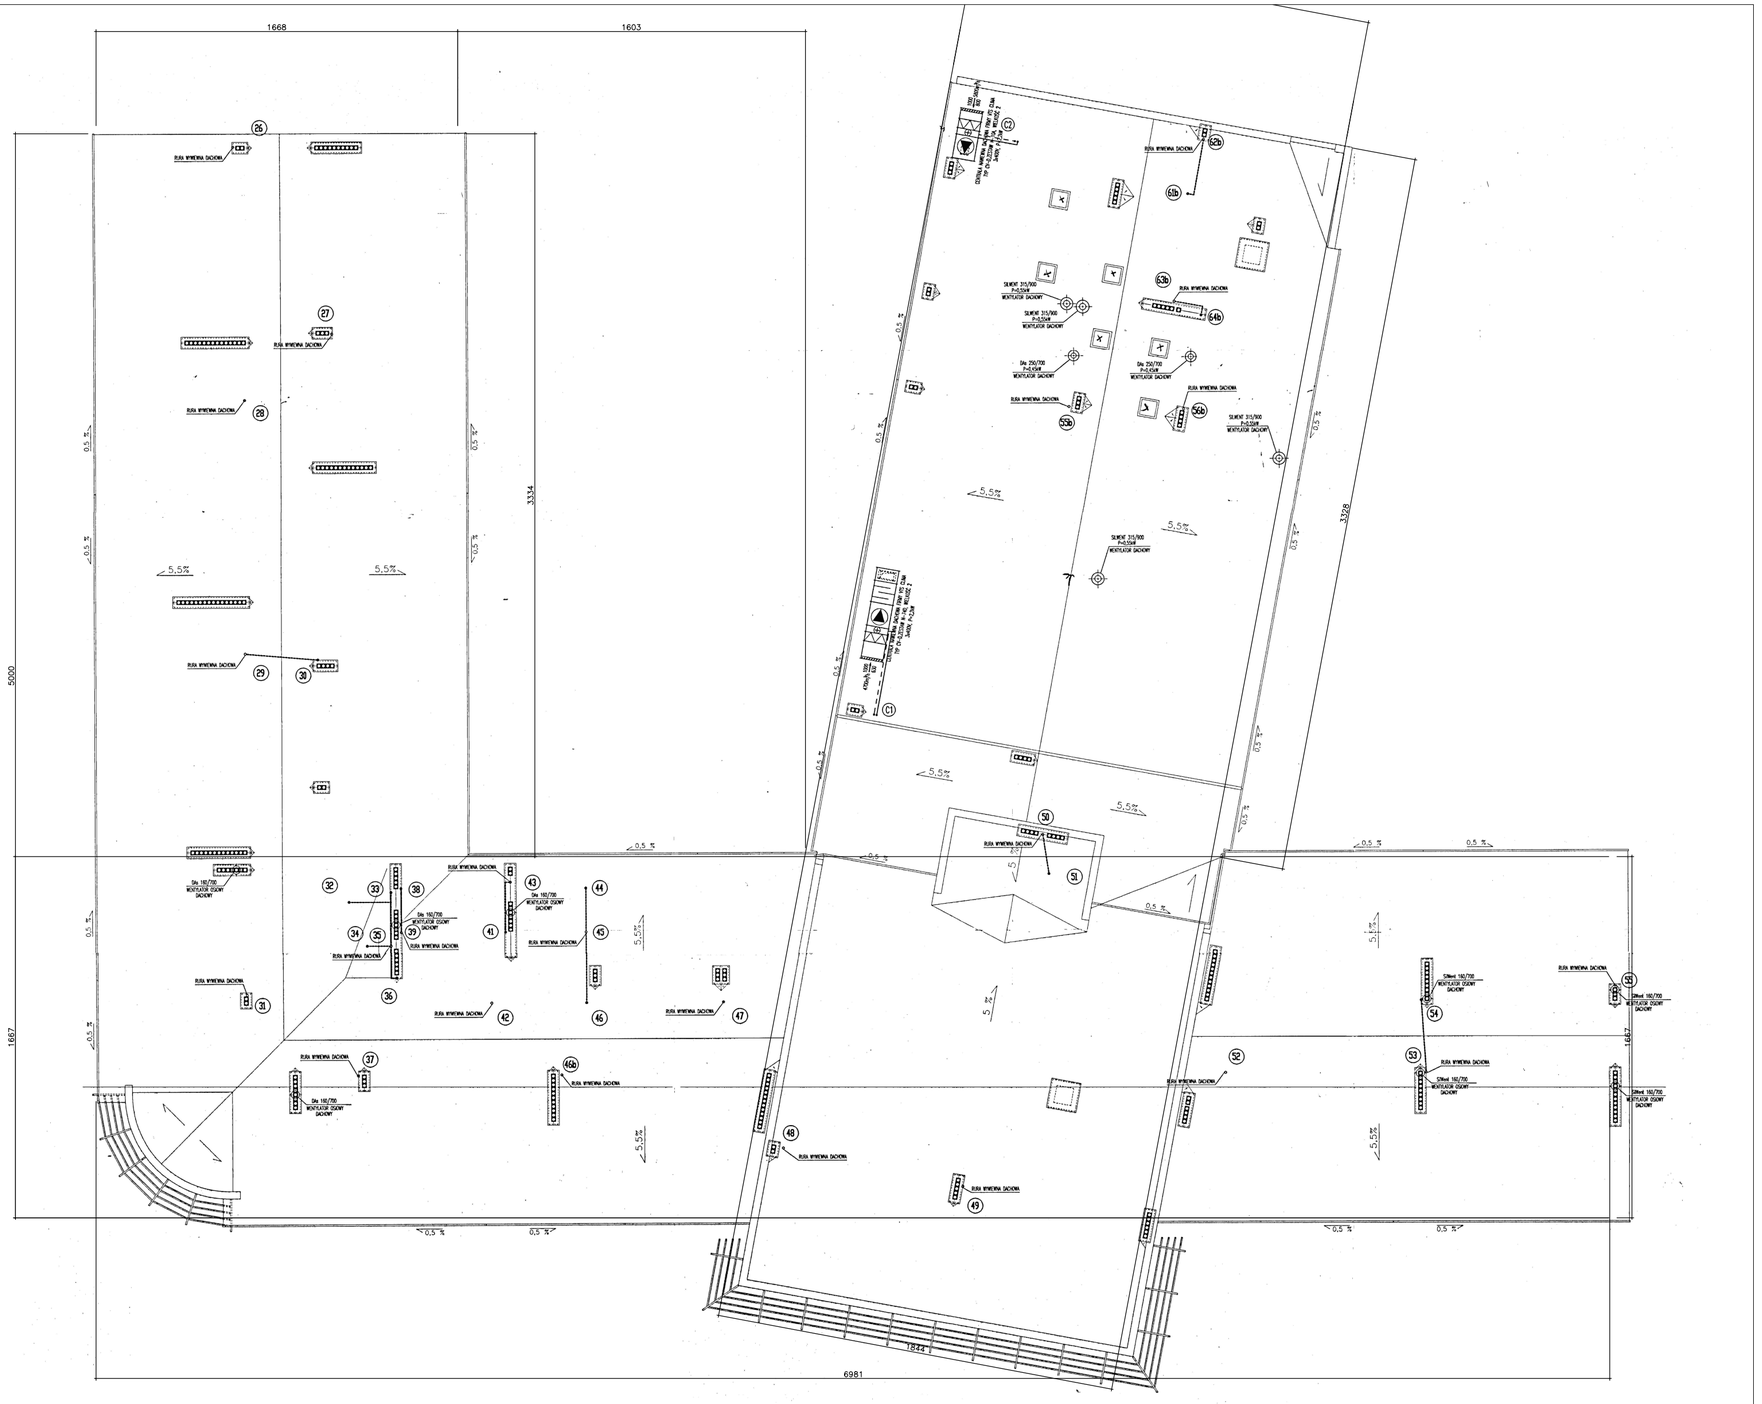

Zespół projektowy :	Imię i nazwisko :	Nr upr. :	Podpis :
Opracował : mgr inż. arch. Janusz Terpiłowski (upr. w specj. architektonicznej bez ograniczeń)		41/08/DOIA	

ARCHITEKT
mgr inż. arch. JANUSZ TERPIŁOWSKI
59-300 LUBIN PL
GRODZIEŃSKA 14
e-mail.: aw-t@o2.pl
kom.661-241-180
NIP 692-225-00-11
REGON 000348911

ArCADia-IntelliCAD Professional 2008 PL
Nr lic.: ID # 1333811

Inwestor :
GMINA POLKOWICE
UL.RYNEK 1
59-100 POLKOWICE

Obiekt :
TERMOMODERNIZACJA SP NR 4
im. MARII SKŁODOWSKIEJ-CURIE
UL. HUBALA 3
021604_4.0002.96/29 , 98/31
59-100 POLKOWICE

Branża :	Rysunek :	Data :	Stadium :
ARCHITEKTURA	BUDYNEK - A RZUTDACHU	28.11.2025	PFU
Skala : 1:200		Rys. nr : A-5	