


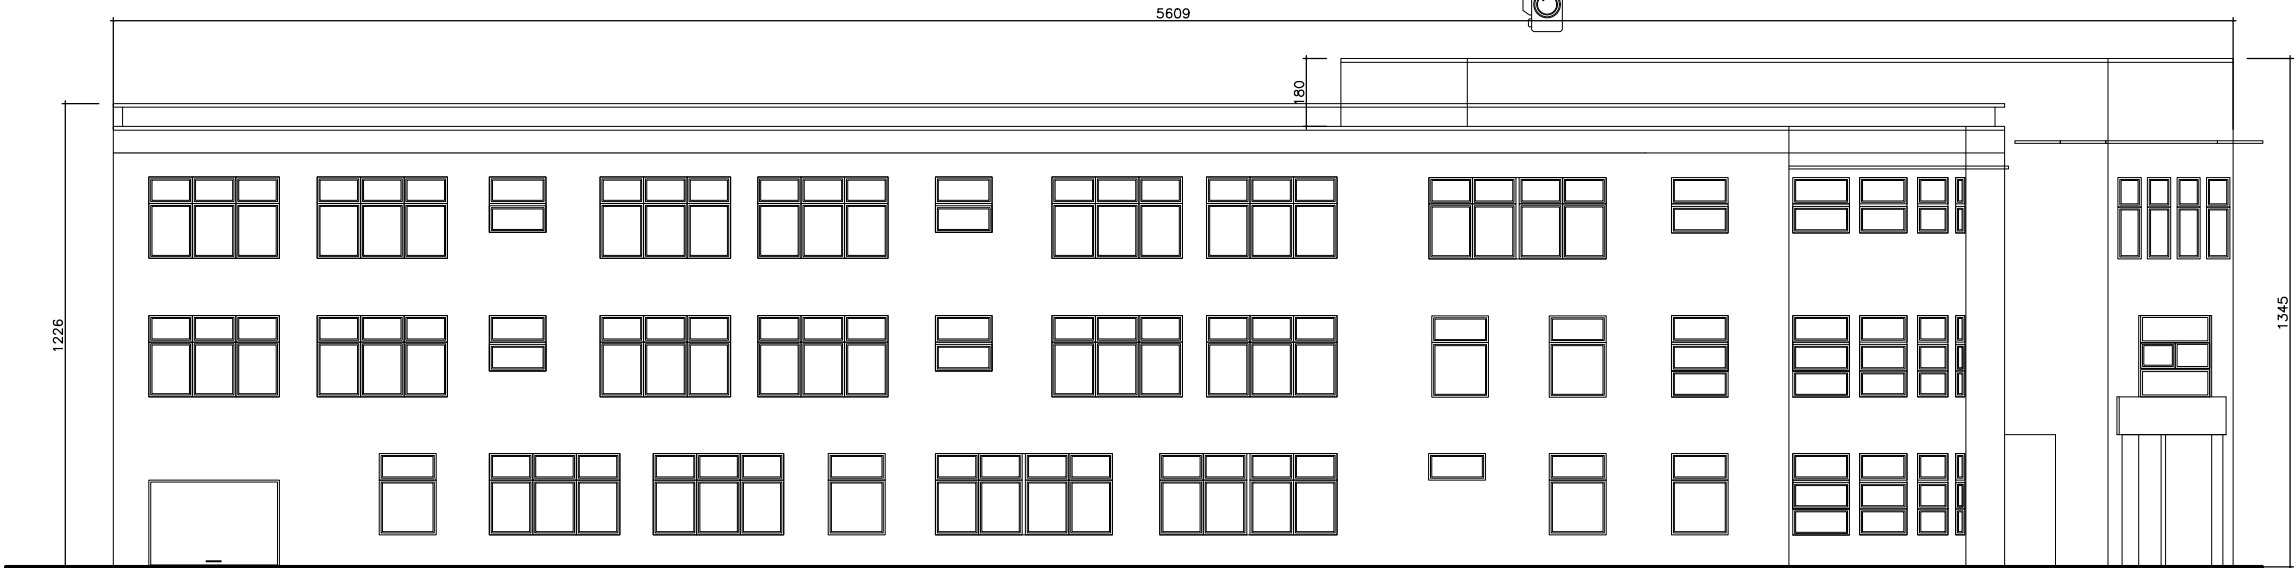

ELEWACJA ZACHODNIA



ELEWACJA PÓŁNOCNA

Zespół projektowy :	Imię i nazwisko :	Nr upr. :	Podpis :	ARCHITEKT <small>mgr inż. arch. JANUSZ TERPIŁOWSKI 59-300 LUBIN PL. GRODZIŃSKA 14</small> <small>e-mail.: aw-1@o2.pl kom.661-241-180 NIP 692-225-90-11 REGON 020348911 ArCADia-IntelliCAD Professional 2008 PL Nr lic.: ID # 1333811</small>	
Opracował : mgr inż. arch. Janusz Terpiłowski (upr. w specj. architektonicznej bez ograniczeń)		41/08/DOIA		Inwestor : GMINA POLKOWICE UL.RYNEK 1 59-100 POLKOWICE	Obiekt : TERMOMODERNIZACJA SP NR 4 im. MARII SKŁODOWSKIEJ-CURIE UL. HUBAŁA 3 021604 - 4.0002.96/29 , 98/31 59-100 POLKOWICE
Branża : ARCHITEKTURA	Rysunek : BUDYNEK - A ELEWACJA E1, E2			Data : 28.11.2025	Stadium : PFU
Skala : 1:200				Rys. nr : A-7	