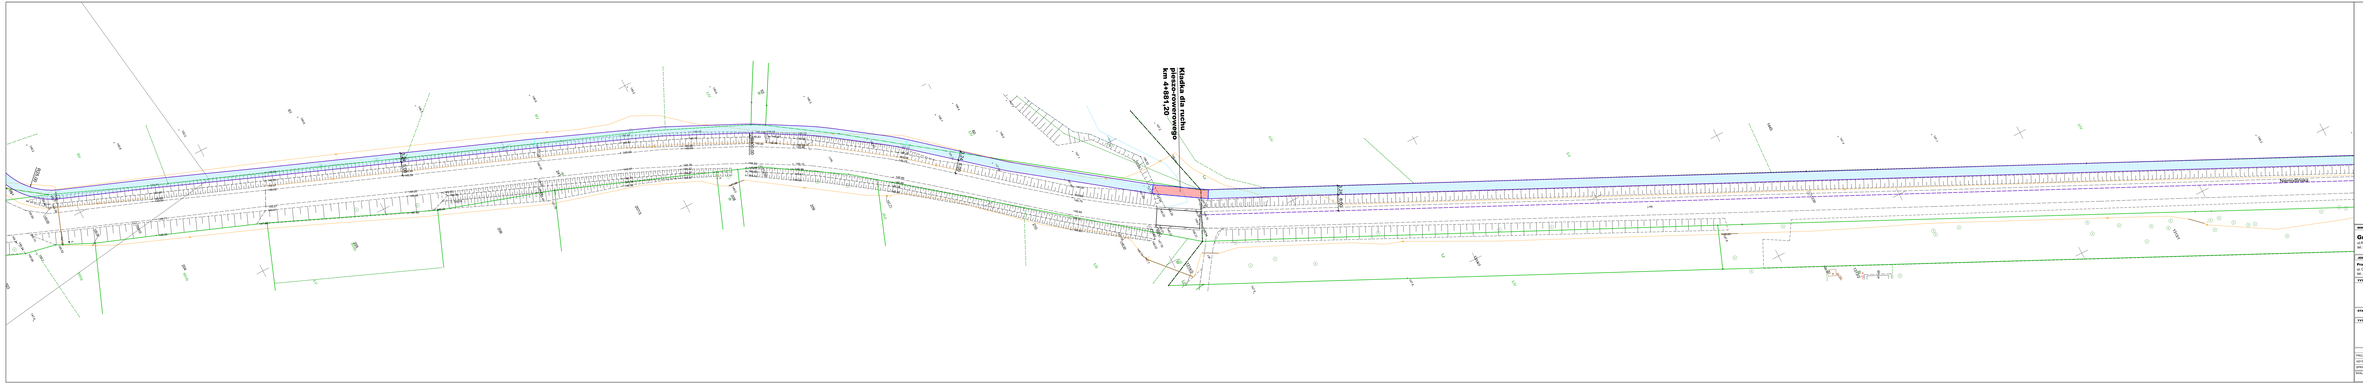

LEGENDA

- Proj. nawierzchnia jezdni z betonu asfaltowego AC 11S
- Proj. poszerzenie nawierzchni jezdni z SMA 11S
- Proj. nawierzchnia drogi dla pieszych z kostki betonowej 8x10x20cm koloru szarego
- Proj. nawierzchnia drogi dla pieszych i rowerów z betonu asfaltowego AC 8S
- Proj. nawierzchnia wyspy z kostki betonowej
- Proj. krawężnik betonowy 20x30x100cm
- Proj. krawężnik betonowy 20x22x100cm
- Proj. opornik betonowy 12x25x100cm
- Proj. obrzeże betonowe 8x30x100cm
- Proj. kanalizacja deszczowa
- Proj. wpust uliczny

INWESTOR

Gmina Lewin Brzeski
ul. Rynek 1, 49-305 Lewin Brzeski
tel. +48 774 249 000, ibp@lewinbrzeski.pl

PROJEKTANCI

Pracownia Projektowa "PROKOM"
ul. Generała A. Hallera 2, 45-073 Opole
tel. +48 774 545 521, prokom@op.pl

TYTUŁ PROJEKTU

"Budowa drogi dla pieszych i rowerów wzdłuż drogi powiatowej nr 1706 O na odcinku Lewin Brzeski - Strzeszowice - Sarny Małe"

STADIUM Program funkcjonalno-użytkowy **BRANŻA** Drogowa

TYTUŁ RYSUNKU

KONCEPCJA

	IMIĘ, NAZWISKO	SPECJ.	NR UPRAWNIEŃ	PODPIS
PROJEKTOWAŁ:	mgr inż. Rafał Kamieniarz	drogowa	224/96/Op	
SPRAWDZIŁ PROJ.:	Rafał Szemplerski	drogowa		
ZATWIERDZIŁ(A)*:	mgr inż. Patryk Kochalski	drogowa	UPL/1402/PWBD/17	

SKALA	DATA	NUMER RYS.
1:500	06.2024	1.6