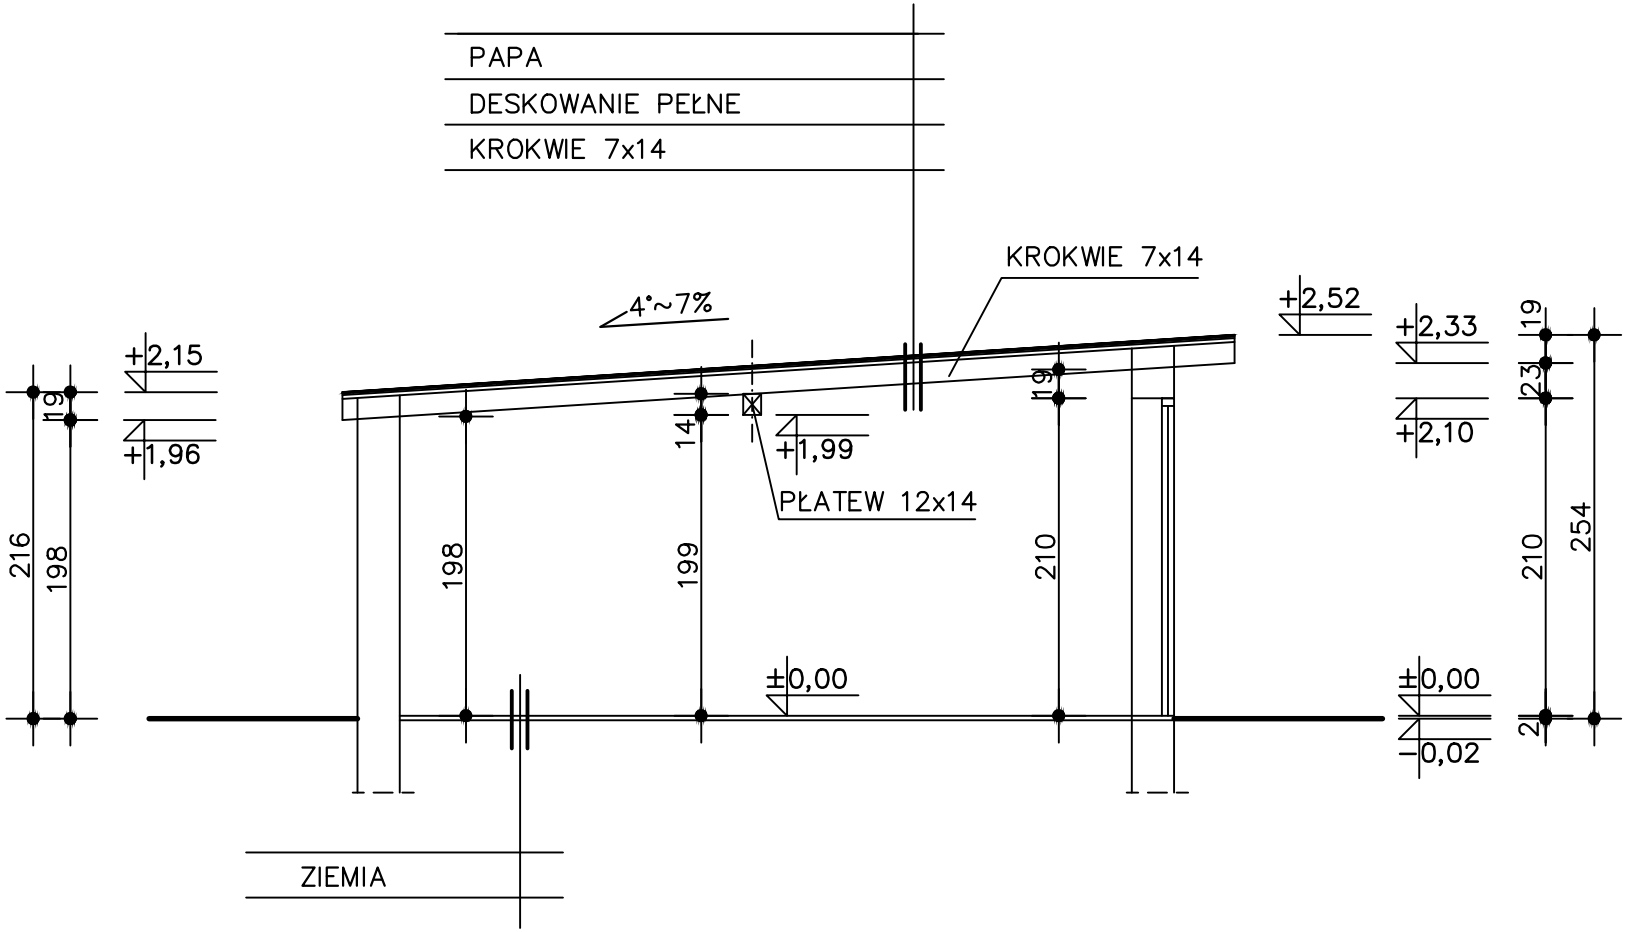

Zamierzenie inwest.(nazwa):	PROGRAM ROZBIÓRKI ISTNIEJĄCEGO BUDYNKU MIESZKLANEGO ORAZ BUDYNKU GOSPODARCZEGO				
Adres inwestycji :	**Ksawerów, ul.JANA PAWŁA II nr 16, dz. nr ewid. 1516/2**				
Temat: Obiekt:	**PROJEKT ARCHITEKTONICZNO – BUDOWLANY (INWENTARYZACJA) BUDYNEK GOSPODARCZY**				
Tytuł (nazwa) rysunku:	**PRZEKRÓJ A–A**	Skala	1:50	Nr rysunku	4
Autor opracowania:	Imię i nazwisko	Specjalność :	Numer uprawnień bud.:	Data :	Podpis :
	mgr inż.arch. Tomasz Rzepkowski	architektoniczna	207/90/WŁ	05.2019	