




NASADENIA DRZEW

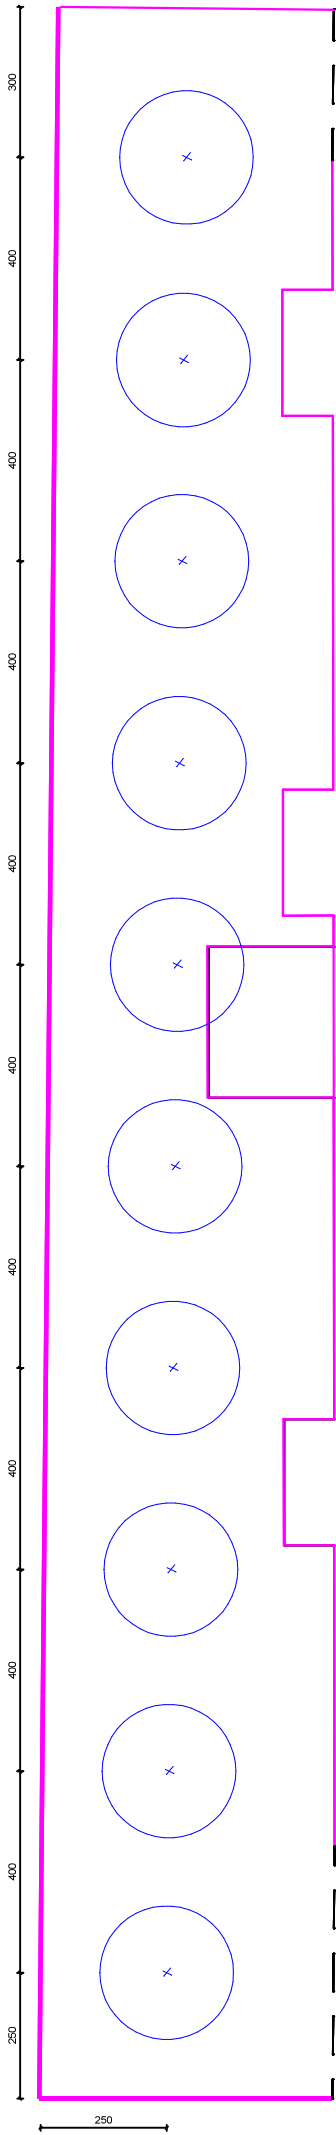





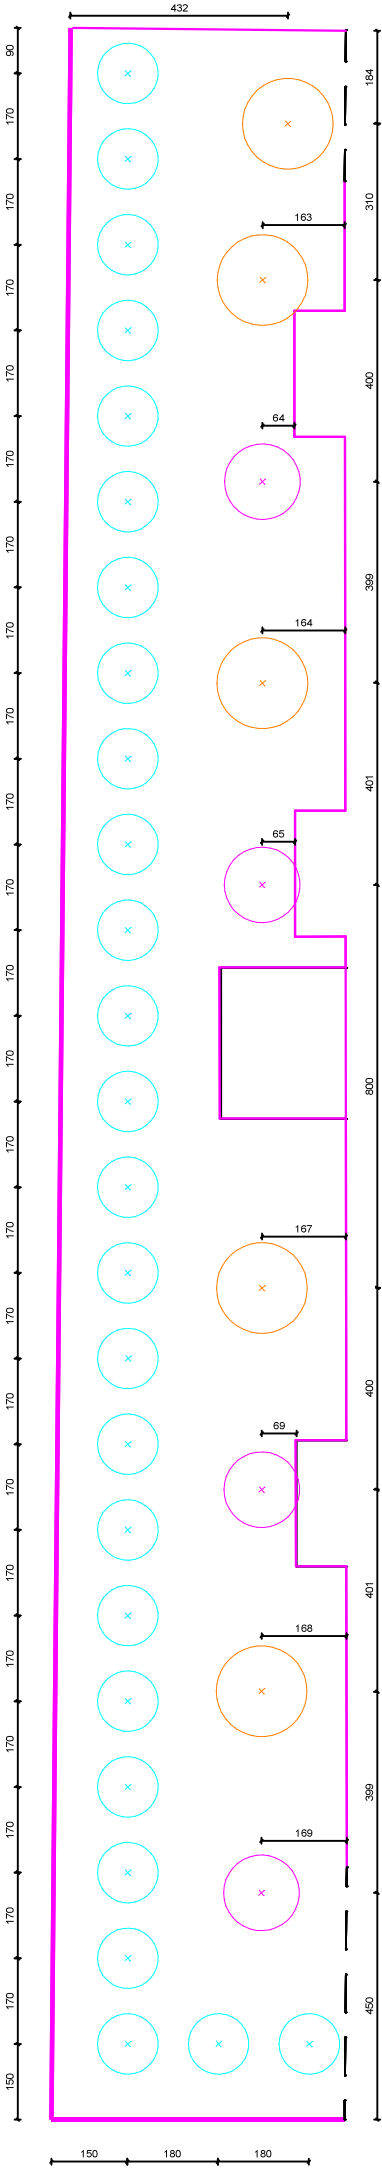


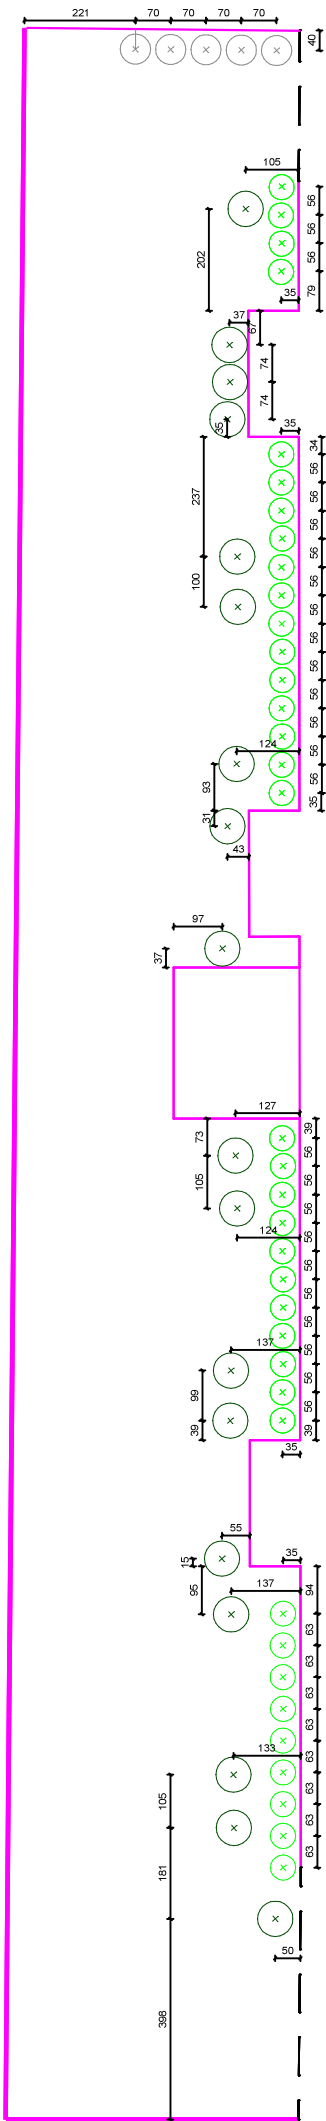NASADENIA KRZEWÓW



NASADENIA TRAW

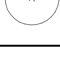

-  ROBINIA AKACJOWA PIENNA 'UMRACULIFERA' – 10szt.
Robinia pseudoacacia 'UMRACULIFERA'
-  HORTENSJA BUKIETOWA 'VANILLE FRAISE' – 4szt.
Hydrangea paniculata 'VANILLE FRAISE'
-  HORTENSJA BUKIETOWA 'LIMELIGHT' – 5szt.
Hydrangea paniculata 'LIMELIGHT'
-  BERBERYS THUNBERGA 'ATROPURPUREA' – 26szt.
Berberis thunbergii 'ATROPURPUREA'
-  HAKONECHLOA SMUKŁA 'AUREOLA' – 37szt.
Hakonechloa macra 'AUREOLA'
-  ROZPLENNICA JAPONSKA 'HAMELN' – 18szt.
Pennisetum alopecuroides 'HAMELN'
-  MISKANT CHIŃSKI 'STRICTUS' – 5szt.
Miscanthus sinensis 'STRICTUS'

- UWAGI:
- Wymiary podano w [cm]
 - Wszystkie domiary są do najbliższych punktów stałych typu oporniki

INWESTYCJA	„Zagospodarowanie działki usługowej dla potrzeb budynku usługowego – mała gastronomia wraz z infrastrukturą techniczną oraz małą architekturą. Etap I: zagospodarowanie zieleni i infrastrukturą techniczną - budowa małej architektury” na działce nr 1516/2, obr. 10 Ksawerów przy ul. Jana Pawła II 16 w Ksawerowie.		
INWESTOR	Gmina Ksawerów ul. Kościuszkii 3h 95-054 Ksawerów		
JEDNOSTKA PROJEKTOWA	<div><div><div>JK</div><div>BUD</div></div><div>PROJEKTOWANIE, NADZORY BUDOWLANE.</div></div> <div>97-400 Belchatów ul. Grota Roweckiego 21, lok. 206</div>		
PROJEKTANT	mgr inż. arch. Małgorzata Suchorska	NR UPRAWNIEN	41/R-156/IOIA/08
FAZA	PROJEKT TECHNICZNY	DATA OPRACOWANIA	10.2025
NAZWA RYSUNKU	NASADZENIA RABATY NR 3	SKALA	1:150
		NR RYSUNKU	04