



NASADENIA KRZEWÓW

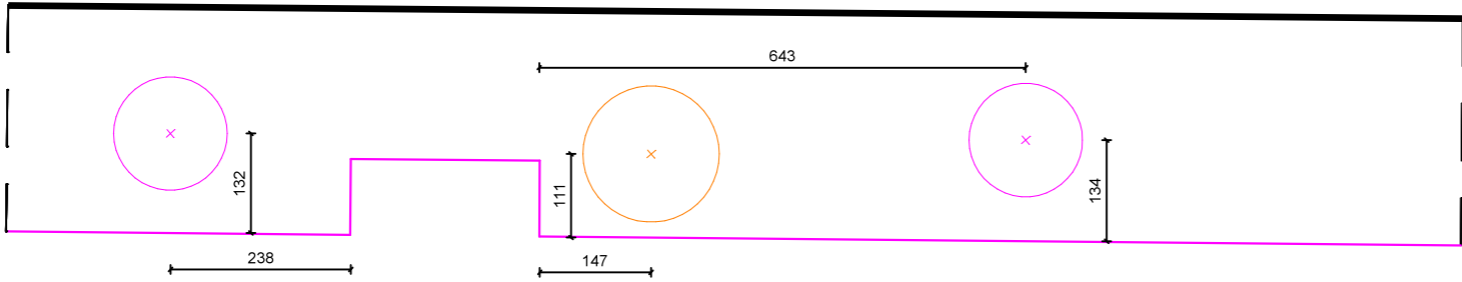

NASADENIA TRAW

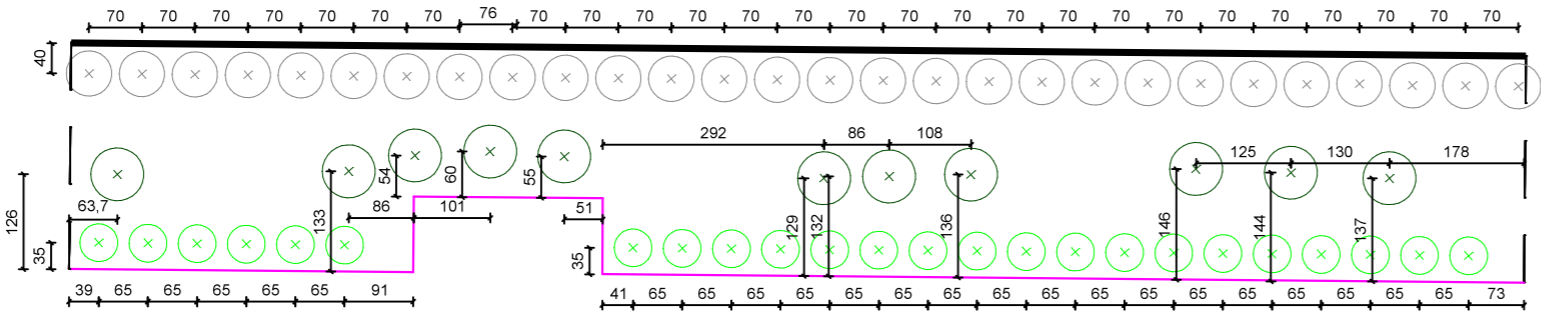

- HORTENSJA BUKIETOWA 'VANILLE FRAISE' – 2szt.  
Hydrangea paniculata 'VANILLE FRAISE'
- HORTENSJA BUKIETOWA 'LIMELIGHT' – 1szt.  
Hydrangea paniculata 'LIMELIGHT'
- MISKANT CHIŃSKI 'STRICTUS' – 28szt.  
Miscanthus sinensis 'STRICTUS'
- HAKONECHLOA SMUKŁA 'AUREOLA' – 24szt.  
Hakonechloa macra 'AUREOLA'
- ROZPLENNICA JAPOŃSKA 'HAMELN' – 11szt.  
Pennisetum alopecuroides 'HAMELN'

- UWAGI:
- 1. Wymiary podano w [cm]
  - 2. Wszystkie domiary są do najbliższych punktów stałych typu oporniki

INWESTYCJA	„Zagospodarowanie działki usługowej dla potrzeb budynku usługowego – mała gastronomia wraz z infrastrukturą techniczną oraz małą architekturą: Etap I: zagospodarowanie zielenią i infrastrukturą techniczną - budowa małej architektury” na działce nr 1516/2, obr. 10 Ksawerów przy ul. Jana Pawła II 16 w Ksawerowie.		
INWESTOR	Gmina Ksawerów ul. Kościuszki 3h 95-054 Ksawerów		
JEDNOSTKA PROJEKTOWA	<div><div><div>JK</div><div>BUD</div></div><div>PROJEKTOWANIE, NADZORY BUDOWLANE.</div></div> <div>97-400 Bełchatów ul. Grota Roweckiego 21, lok. 206</div>		
PROJEKTANT		NR UPRAWNIENI	PODPIS
mgr inż. arch. Małgorzata Suchorska		41/R-156/ŁOIA/08	
FAZA	PROJEKT TECHNICZNY	DATA OPRACOWANIA	10.2025
NAZWA RYSUNKU	NASADZENIA RABATY NR 4	SKALA	1:100
		NR RYSUNKU	05