


SCHEMAT SYSTEMU
CCTV

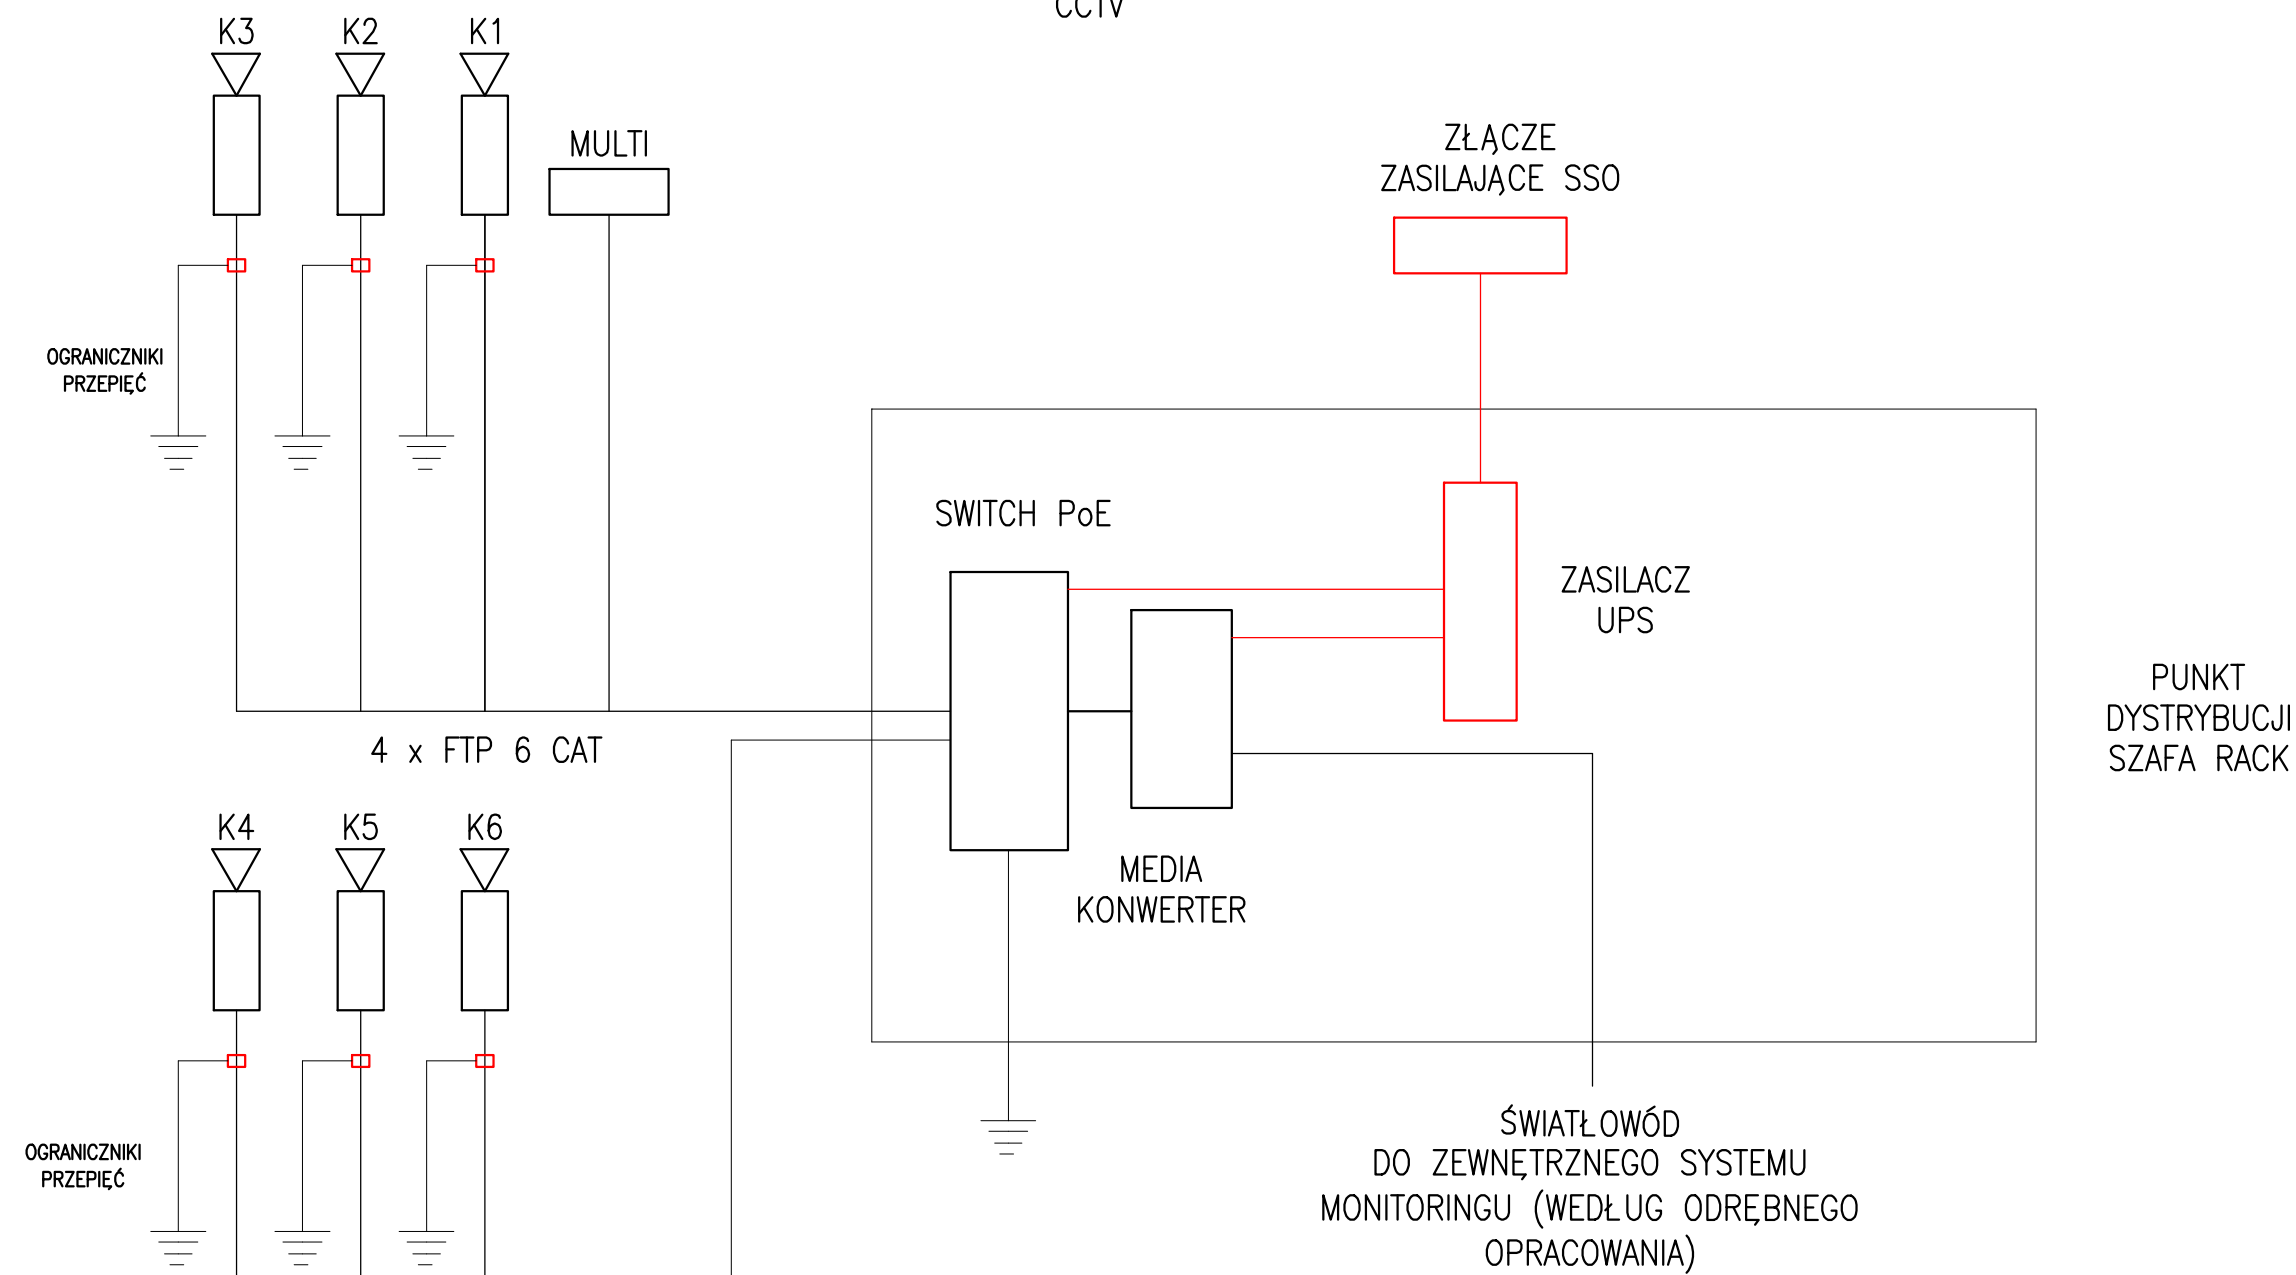

SZAFY ŚWIATŁOWODOWA RACK
ODF-R-Z OUTDOOR 18U 19" v.2

INWESTYCJA	„Zagospodarowanie działki usługowej dla potrzeb budynku usługowego – mała gastronomia wraz z infrastrukturą techniczną oraz małą architekturą Etap I: zagospodarowanie zielenią i infrastrukturą techniczną - budowa małej architektury” na działce nr 1516/2, obr. 10 Ksawerów przy ul. Jana Pawła II 16 w Ksawerowie.		
INWESTOR	Gmina Ksawerów ul. Kościuszki 3h 95-054 Ksawerów		
JEDNOSTKA PROJEKTOWA	<div><div><div>JK</div><div>BUD</div></div><div>PROJEKTOWANIE, NADZORY BUDOWLANE.</div></div> <div>97-400 Bełchatów ul. Grota Roweckiego 21, lok. 206</div>		
PROJEKTANT	NR UPRAWNIEŃ	PODPIS	
mgr inż. Jacek LEWERA	LOD/3222/PBE/17		
FAZA	PROJEKT TECHNICZNY INSTALACJI ELEKTRYCZNYCH	DATA OPRACOWANIA	10.2025
NAZWA RYSUNKU	SCHEMAT BLOKOWY SYSTEMU CCTV	SKALA	b/s
		NR RYSUNKU	E.05