



PRZEKRÓJ PODŁUŻNY
PROJ. KANAŁ DESZCZOWY - KD1
WRAZ Z WPUSTEM DESZCZOWYM WD1

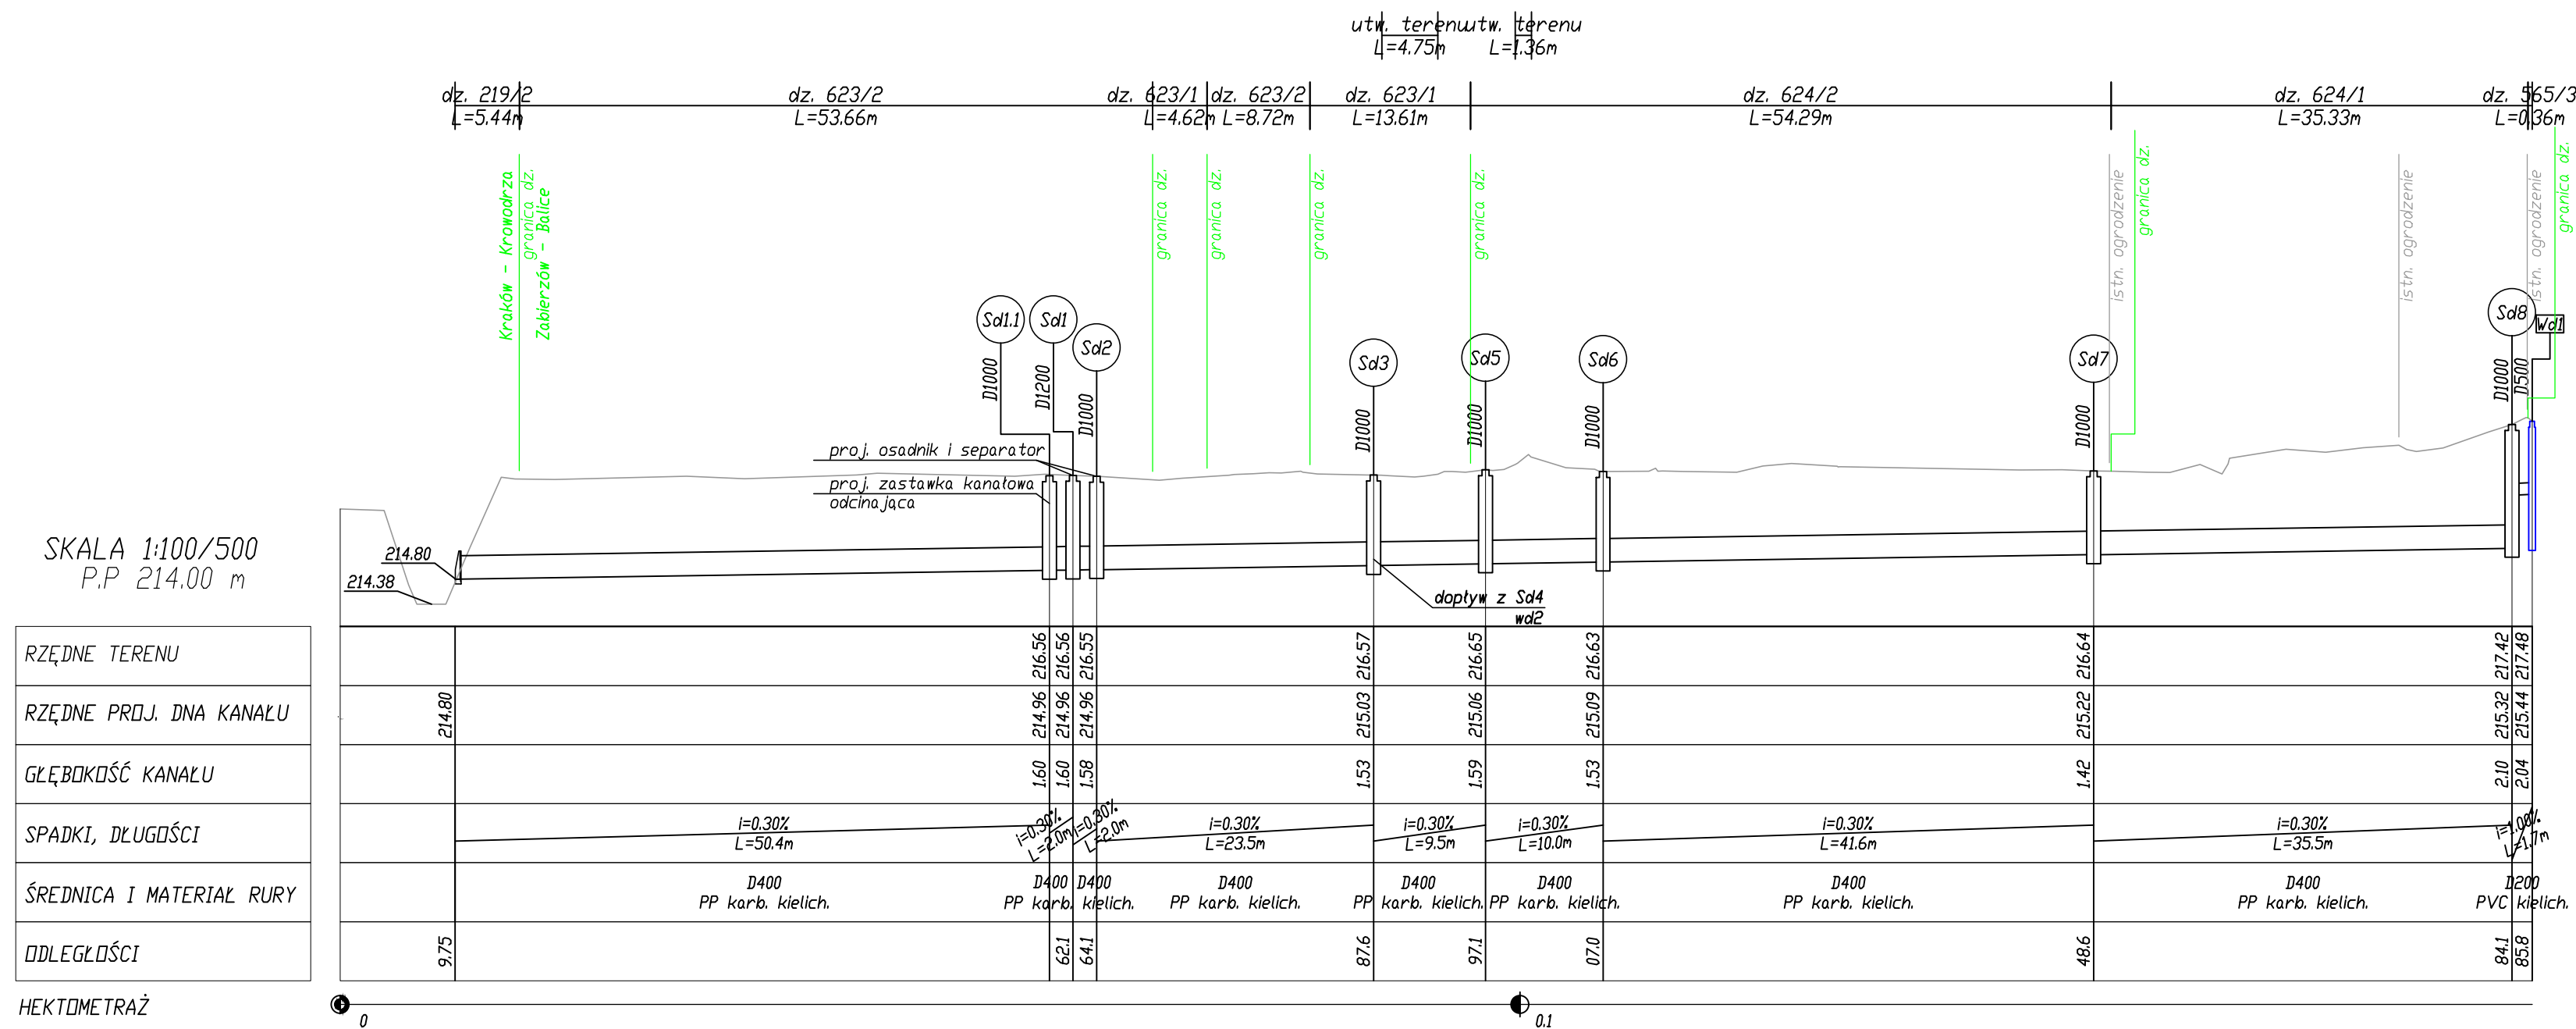

PRZEKRÓJ PODŁUŻNY
PROJ. KANAŁ DESZCZOWY - SIĘGACZ KD1.1
WRAZ Z WPUSTEM DESZCZOWYM WD2

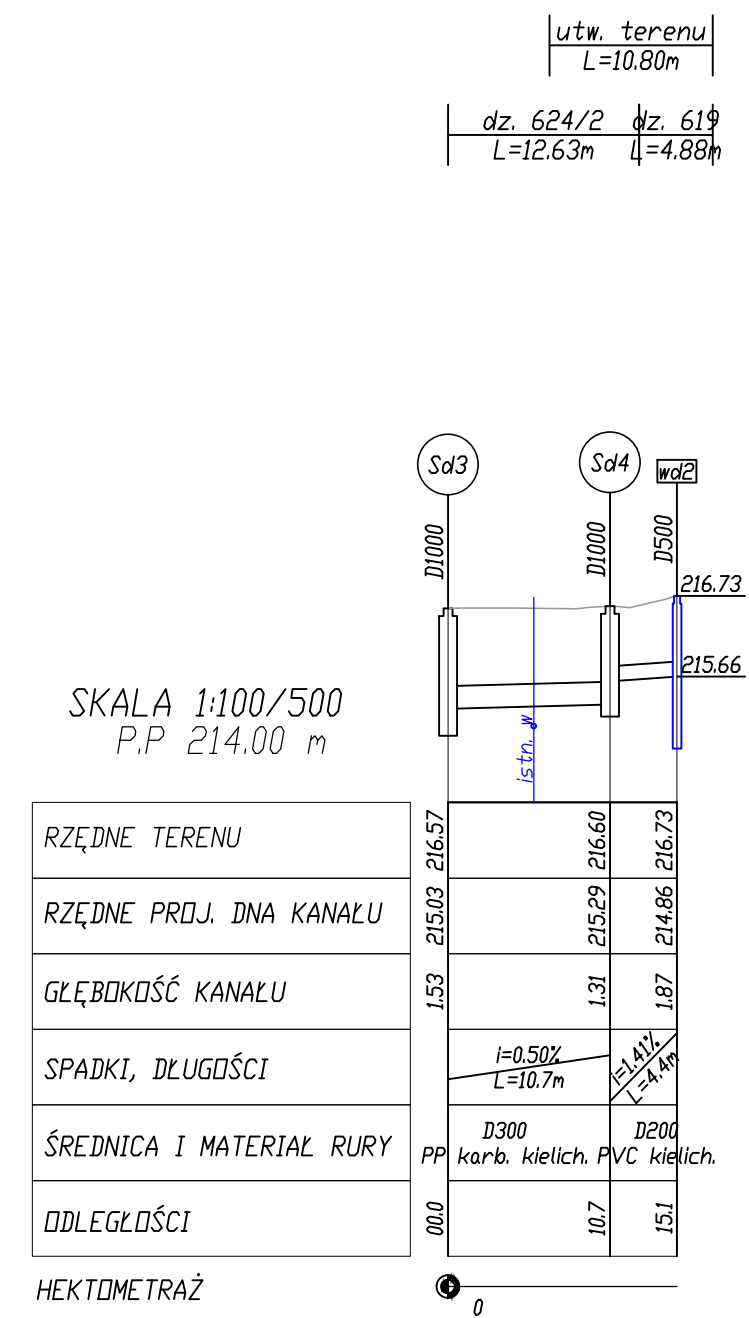

<p>Wykonawca: KUBICAPROJEKT ul. Gęsia 10, 31-535 Kraków biuro@kubicaprojekt.pl</p>			
<p>Inwestor: Gmina Zabierzów ul. Rynek 1, 32-080 Zabierzów</p>			
<p>Inwestycja (nazwa i adres): „Budowa kanału deszczowego odwadniającego wewnętrzne drogi gminne: ul. Pięciu Stawów i ulicę boczną od ul. Podkamienne na działkach nr 565/3, 619, 623/1, 623/2, 624/1, 624/2 w msc. Balice, gm. Zabierzów oraz na działce nr 219/2, obr. 50, j. ewid. Krowodrza w Krakowie”</p>			
<p>Faza opracowania: Projekt wykonawczy</p>			<p>Data: 09.2023</p>
<p>Tytuł rysunku: Przekrój podłużny kanału deszczowego KD1 i KD2</p>		<p>Skala: 1:100/500</p>	<p>Nr Rys.: 2</p>
<p>Projektowała: mgr inż. Karolina Kubica</p>		<p>Nr uprawnień: MAP/0516/POOS/12 w specjalności instalacyjnej</p>	<p>Podpis:</p>