


SZCZEGÓŁ ZJAZDU

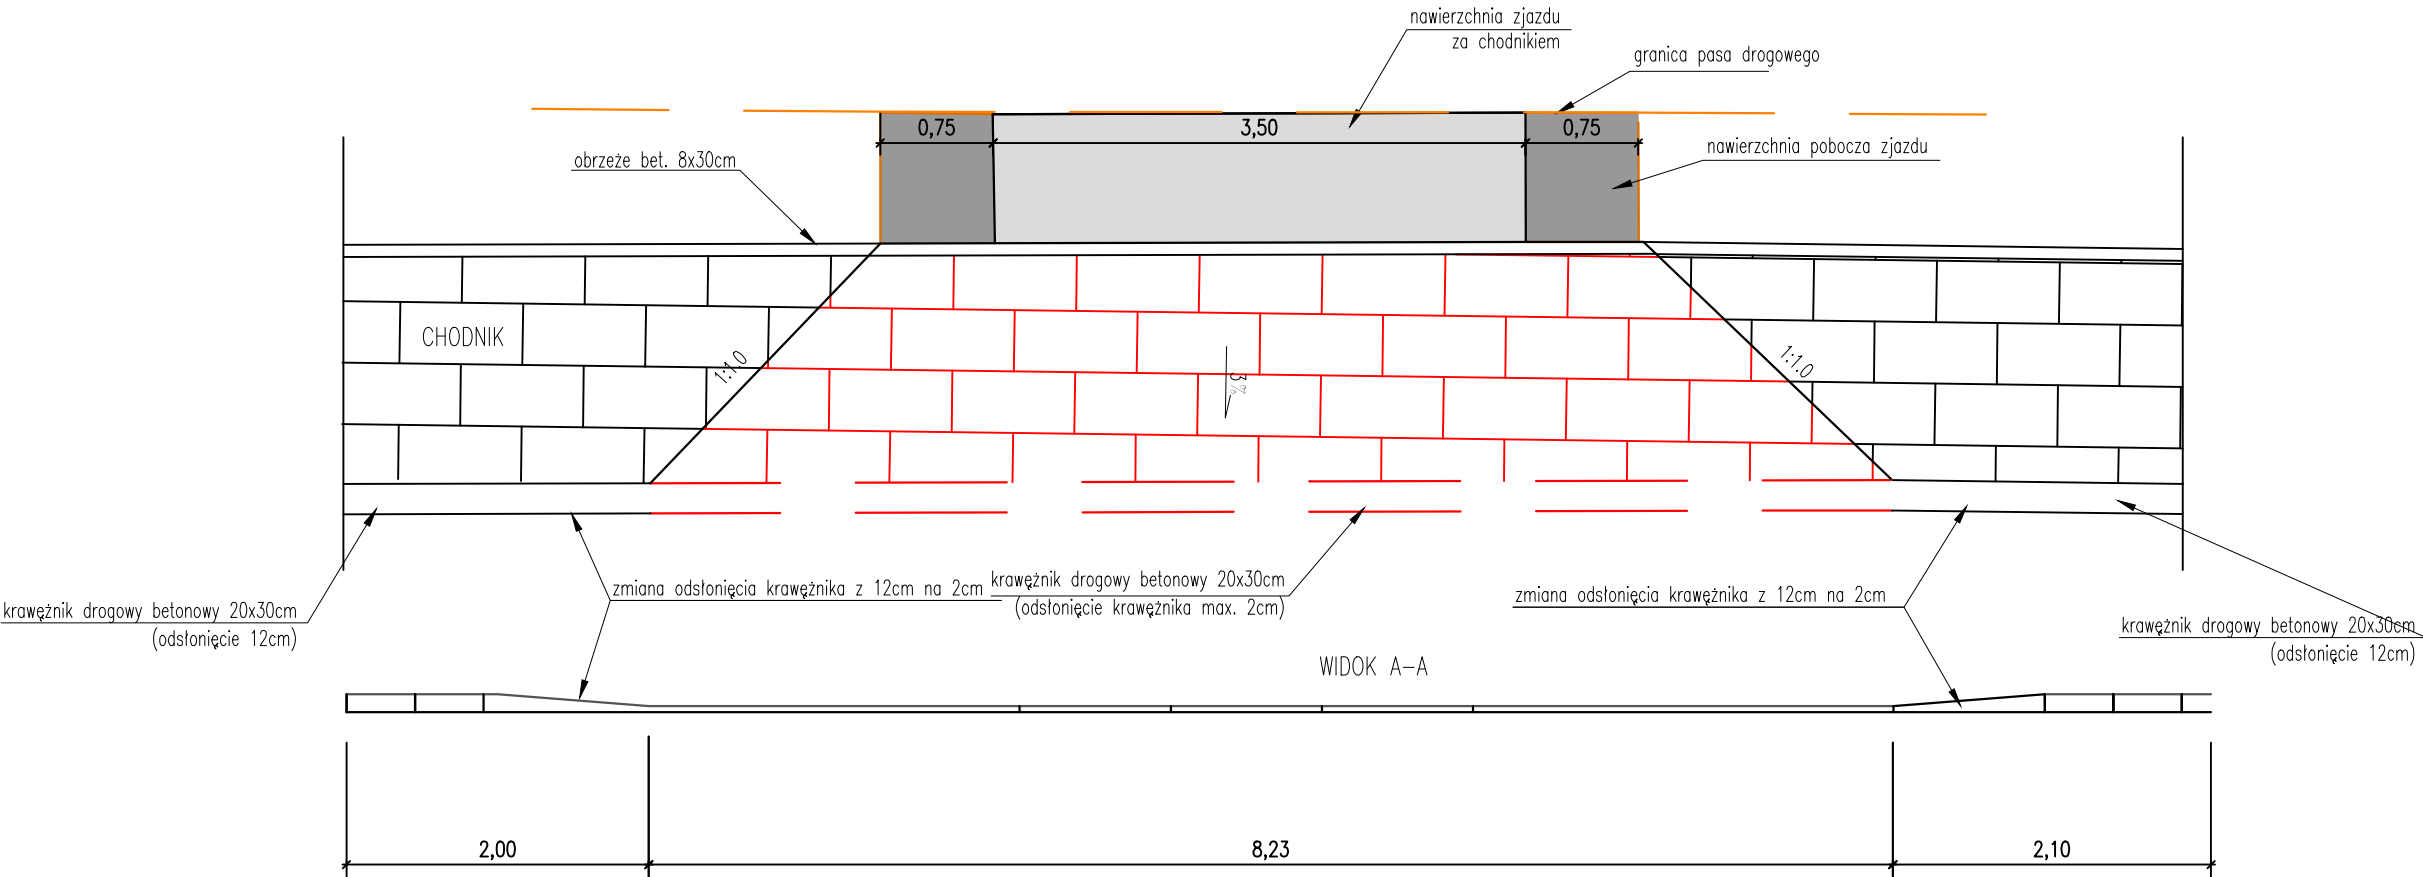

Z1

| | |
|---|------------|
| Konstrukcja zjazdu za chodnikiem z kostki betonowej | |
| warstwa ścierna z kostki wibroprasowanej, koloru grafitowego | 8cm |
| podsyпка cementowo-piaskowa 1:4 | 3cm |
| ▼-wa podbudowy zasadniczej z mieszanki zwięzanej spoiwem hydra. C3/4 | 15cm |
| w-wa mezoochronna z mieszanki niezwiązanej lub gruntu niewysadzinowego (naturalnego lub antropogenicznego) o CBR ≥20% | 22cm |
| w-wa ulepszzonego podłoża z gruntu stabilizowanego spoiwem hydraulicznym C04/0,5 lub wapnem Rc0,5 | 15cm |
| ▼ | Σmin. 63cm |

Z2

| | |
|--|------------|
| Konstrukcja zjazdu za chodnikiem i poboczen zjazdu z kruszywa | |
| podwójne powierzchniowe utwardzenie | – |
| mieszanka niezwiązana do nawierzchni niezwiązanych | 15cm |
| w-wa podbudowy zasadniczej z mieszanki niezwiązanej C90/3 | 17cm |
| w-wa mrozoochronna z mieszanki niezwiązanej lub gruntu niewysadzinowego (naturalnego lub antropogenicznego) o CBR ≥20% | 22cm |
| w-wa ulepszzonego podłoża z gruntu stabilizowanego spoiwem hydraulicznym C04/0,5 lub wapnem Rc0,5 | 15cm |
| ▼ | Σmin. 69cm |

Z3

| | |
|---|------------|
| Konstrukcja zjazdu za chodnikiem z płyt ażurowych | |
| plyta ażurowa MEBA | 10cm |
| podsyпка cementowo-piaskowa 1:4 | 5cm |
| ▼-wa podbudowy zasadniczej z mieszanki zwięzanej spoiwem hydra. C3/4 | 17cm |
| w-wa mezoochronna z mieszanki niezwiązanej lub gruntu niewysadzinowego (naturalnego lub antropogenicznego) o CBR ≥20% | 22cm |
| w-wa ulepszzonego podłoża z gruntu stabilizowanego spoiwem hydraulicznym C04/0,5 lub wapnem Rc0,5 | 15cm |
| ▼ | Σmin. 69cm |

Z4

| | |
|---|------------|
| Konstrukcja zjazdu za chodnikiem – nawierzchnia bitumiczna | |
| warstwa ścierna AC11S | 4cm |
| warstwa wiążąca z AC 16W | 5cm |
| podbudowa z kruszywa łamanego 0–31,5mm s:abilizowanego mech | 20cm |
| podbudowa z kruszywa naturalnego 0–63mm stab. mech | 30cm |
| ▼ | Σmin. 63cm |

| | | | |
|--|--|---|----------------|
| INWESTOR: POWIATOWY ZARZĄD DRÓG ul. Wiśniowieckiego 136 33-300 NOWY SĄCZ | | | |
| Obiekt: „Przebudowa drogi powiatowej nr 1544K Chełmiec - Naszacowicew km 2+420 - 2+984,90 polegająca na budowie chodnika w m. Świniarsko” | | PRZEDMIOT RYSUNKU: Szczegóły zjazdów | |
| Lokalizacja: Jedn. ewid. Chełmiec (121002_2), obr. ewid. Świniarsko [0019] dz. ewid. 399 ,353/2, 386/2, 394/8, 397/2, 384, 395/2, 394/8 | | | |
| Projekt budowlany i wykonawczy | | NUMER RYSUNKU: 6 | SKALA: 1:10 |
| IMIĘ I NAZWISKO | | DATA: VIII. 2025 | |
| PROJEKTANT mgr inż. Kamil Haraf upr.proj.MAP/00285/POOD/14 | | PODPIS | |
| SPRAWDZAJĄCY mgr inż. Paweł Haraf upr.proj.MAP/0007/PBD/16 | | | |