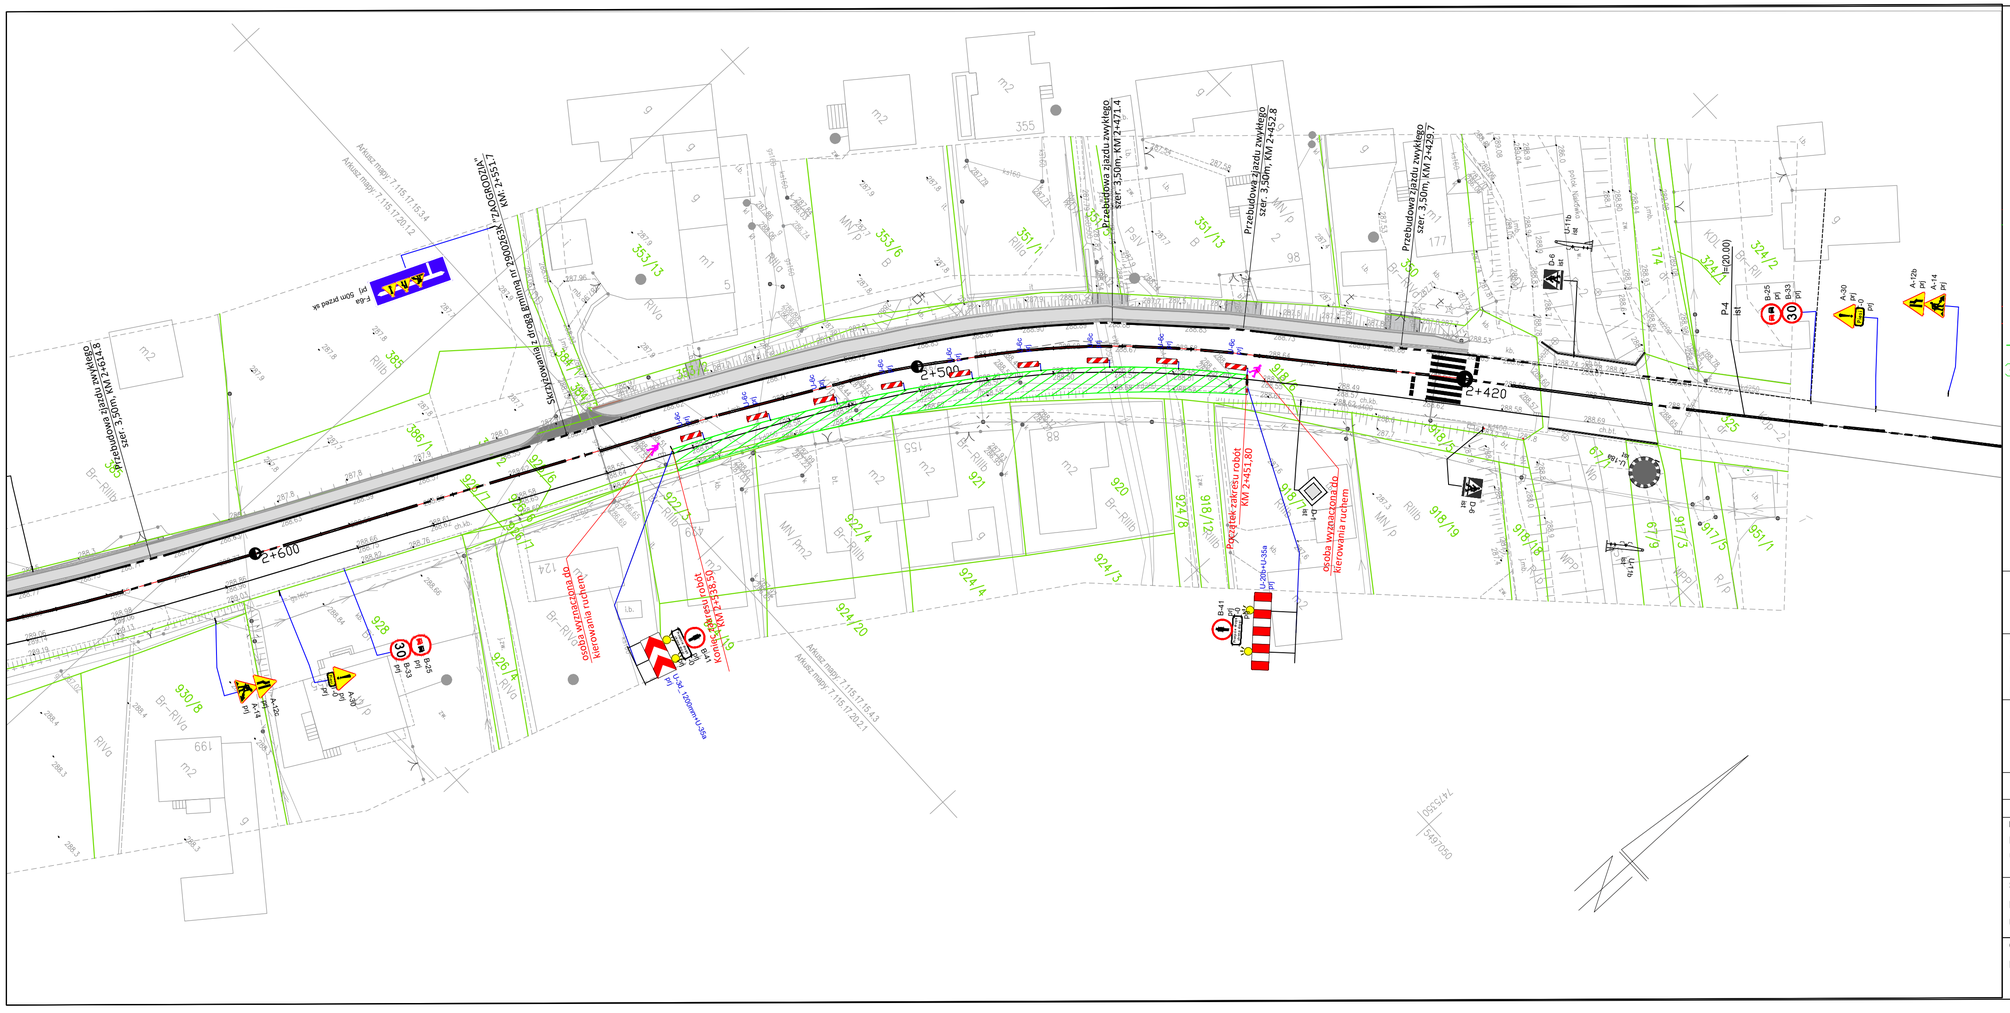

PLAN SYTUACYJNY ROZMIESZCZENIA CZASOWEGO OZNAKOWANIA NA CZAS BUDOWY CHODNIKA

UWAGI I ZALECENIA:

Należy zachować następujące odległości oznakowania:

- A-14 + A 12b/c ustawić w odległości 50,0-100,0 m od miejsca prowadzenia robót budowlanych
- W terenie zurbanizowanym dopuszcza się mniejsze odległości pomiędzy znakami z zachowaniem ich widoczności i czytelności
- kolejne projektowane znaki ustawia się w odległości min 10,0m od znaku poprzedniego (optymanie 15,0-20,0 m)
- Znaki pionowe ustawić w odl. min. 0,5m od krawędzi jezdni
- Znaki zamontować na wysokości min. 2,00 m od poziomu terenu przyległego i odchylić o 5° w kierunku jezdni
- Stosować znaki o jedną grupę wieksze niż występujące w ciągu drogi powiatowej
- Przez cały okres stosowania oznakowania dbać o jego prawidłowe posadowanie oraz widoczność
- po zakończeniu robót, bezzwłocznie usunąć oznakowanie tymczasowe i przywrócić stałą organizacje ruchu

LEGENDA

- GRANICE DZIAŁEK EWIDENCYJNYCH
- 362/24 - OZNAKOWANIE DZIAŁEK EWIDENCYJNYCH
- PROJ. CZASOWE OZNAKOWANIE PIONOWE
- PROJ. CZASOWE URZĄDZENA BEZPIECZEŃSTWA
- ISTN. OZNAKOWANIE PIONOWE
- ISTN. OZNAKOWANIE POZIOME
- ZAKRES ROBÓT
- NAWIERZCHNIA DROGI DLA PIESZYCH

ETAP III

INWESTOR:

POWIATOWY ZARZĄD DRÓG
33-300 NOWY SĄCZ

Obiekt:

„Przebudowa drogi powiatowej nr 1544K Chełmiec - Naszacowice w km 2+420 - 2+984,90 polegająca na budowie chodnika w m. Świniarsko"

PRZEDMIOT RYSUNKU:

PROJEKT CZASOWEJ ORGANIZACJI ROBÓT

Lokalizacja:

Jedn. ewid. Chełmiec (121002_2), obr. ewid. Świniarsko [0019]
-załącznik nr 1 do karty tytułowej projektu budowlanego
-lokalizacja obiektu budowlanego

PROJEKT ORGANIZACJI ROBÓT	NUMER RYSUNKU: 2.3	SKALA: 1:500	DATA: V. 2025

IMIĘ I NAZWISKO	PODPIS
PROJEKTANT **mgr inż. Kamil Haraf** upr.proj.MAP/00285/POOD/14	
SPRAWDZAJĄCY **mgr inż. Paweł Haraf** **up**r.proj.MAP/0007/PB**D/16**	
OPRACOWAŁA: **mgr inż. Kinga Kosecka**	