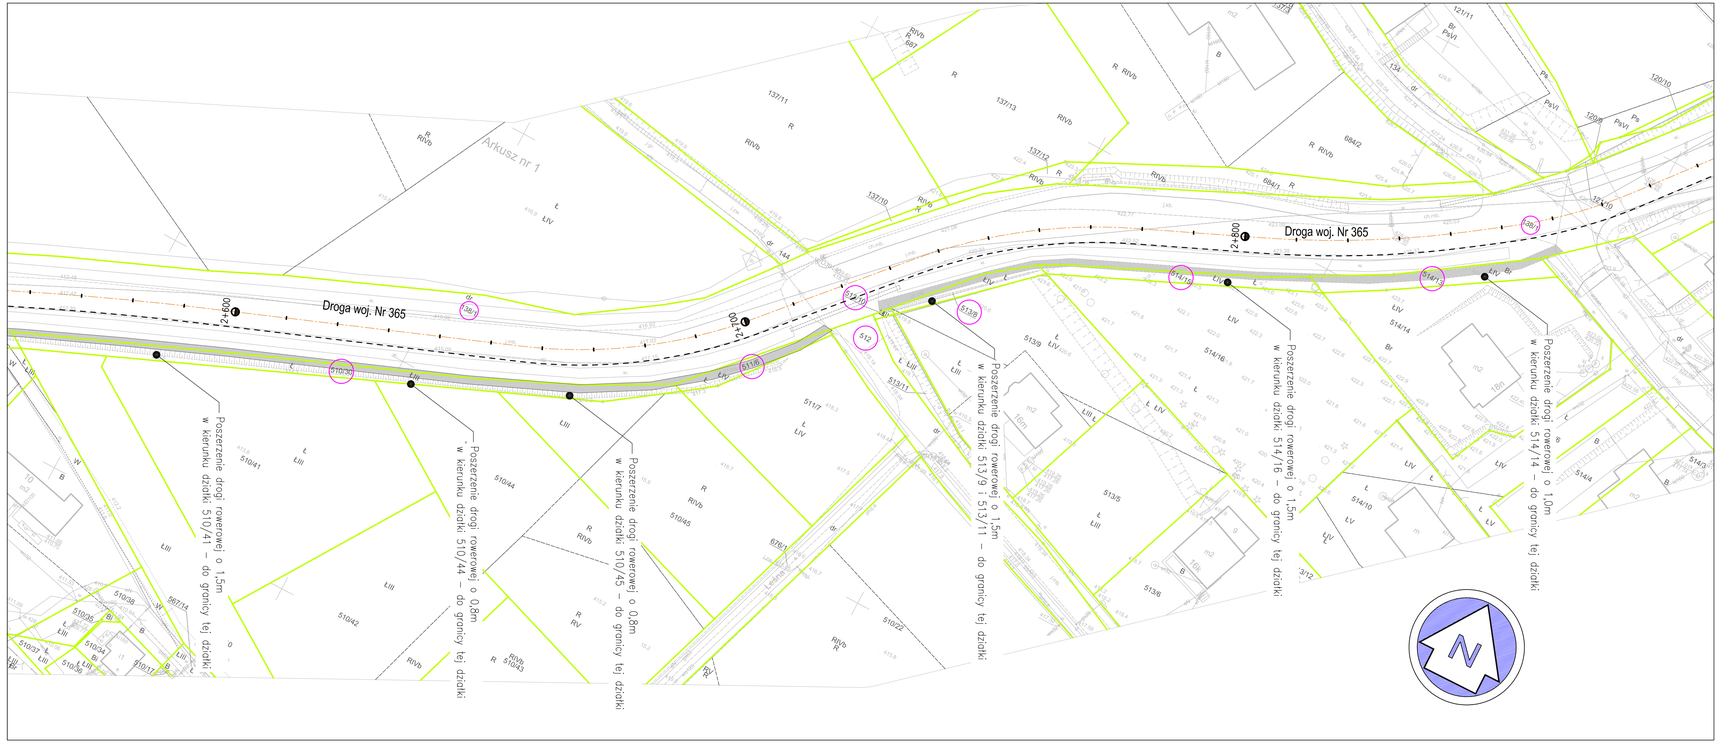

PROGRAM FUNKCJONALNO-UŻYTKOWY

ZAGOSPODAROWANIE TERENU

Zrównoważona mobilność miejska w Aglomeracji Jeleniogórskiej
Bezpieczne połączenie pieszo-rowerowe Gminy Jeżów Sudecki
z Miastem Jelenia Góra

SKALA RYSUNKU 1:500

LEGENDA:

- Gaz wysokiego ciśnienia ze strefą ochronną
- Istn. ogrodzenia niepodlegające przestawieniu
- Obrzeże betonowe wraz z poboczem
- Istniejąca krawędź dróg publicznych
- Oś drogi rowerowej
- Działka geodezyjna
- Proponowany podział działek
- Oznakowanie poziome
- Projektowana nawierzchnia drogi rowerowej
- Istn. nawierzchnia dróg rowerowych do poszerzenia
- Projektowana bariera
- Skarpa terenu
- Skarpa/przeciwskarpa rowu

Zakład Inżynierii Lądowej i Wodnej AB-Projekt
ul. Malinnik 2A/9, 58-560 Jelenia Góra
tel.: 601-480-915, e-mail: ulbe.ab.projekt@gmail.com
NIP: 611-223-63-66, REGON: 020867887
Credit Agricole Nr: 09-1940-1076-3080-5446-0000-0000

Temat opracowania:	Zrównoważona mobilność miejska w Aglomeracji Jeleniogórskiej Bezpieczne połączenie pieszo-rowerowe Gminy Jeżów Sudecki z Miastem Jelenia Góra
Lokalizacja:	Gmina Jeżów Sudecki, Dziwiszów, odcinek drogi wojew. Nr 365
Inwestor:	Gmina Jeżów Sudecki, ul. Długa 63, 58-521 Jeżów Sudecki
Projektant; branża drogowa	mgr inż. Bartosz Wójcikowski Uprawnienia do projektowania i kierowania budowlanymi bez ograniczeń w zakresie budowy dróg klasa ZRD/GP/G/L/D/Ma/Mi oraz ulic dyfuzorowych Nr ewid. WKI/0013/PWOD/10 z dnia 10.12.2010 r.
Rysunek;	Projekt zagospodarowania terenu Odcinek DZIWISZÓW
Stadium:	Program funkcjonalno-użytkowy

Skala rysunku:	Data:	Numer rysunku:
1:500	14.02.2024 r.	2.4

AutoCad (DWG, 3D 2012, Nr seryjny 39700358173

GA_Zgodność: Nr serynły SYG-04159-2019 | GA_Przepustowość: Nr serynły CAP-0256-2016 | GA_Zwałk: Nr serynły PSHD-12-0015