


Mapa zasadnicza

Skala 1:500

Województwo: wielkopolskie  
Powiat: słpecki  
Jednostka ewid.: miasto Słupca  
Obręb: MIASTO SŁUPCA  
Sekcja mapy: 6.175.19.25.2.3, 6.175.19.25.4.1  
Działka: 335/14  
Id zamówienia: WG.6642/1581.2025

Nazwa organu prowadzącego państwowy zasób geodezyjny i kartograficzny	Starosta Słpecki
Identyfikator ewidencyjny materiału zasobu	PL.PZGiK.11050
Nazwa materiału zasobu	Mapa zasadnicza
Data wykonania kopii materiału zasobu	11-08-2025r.
Imię, nazwisko i podpis osoby reprezentującej organ	Z up. STAROSTY Kamila Przybólska-Tumul Geodeta Powiatowy

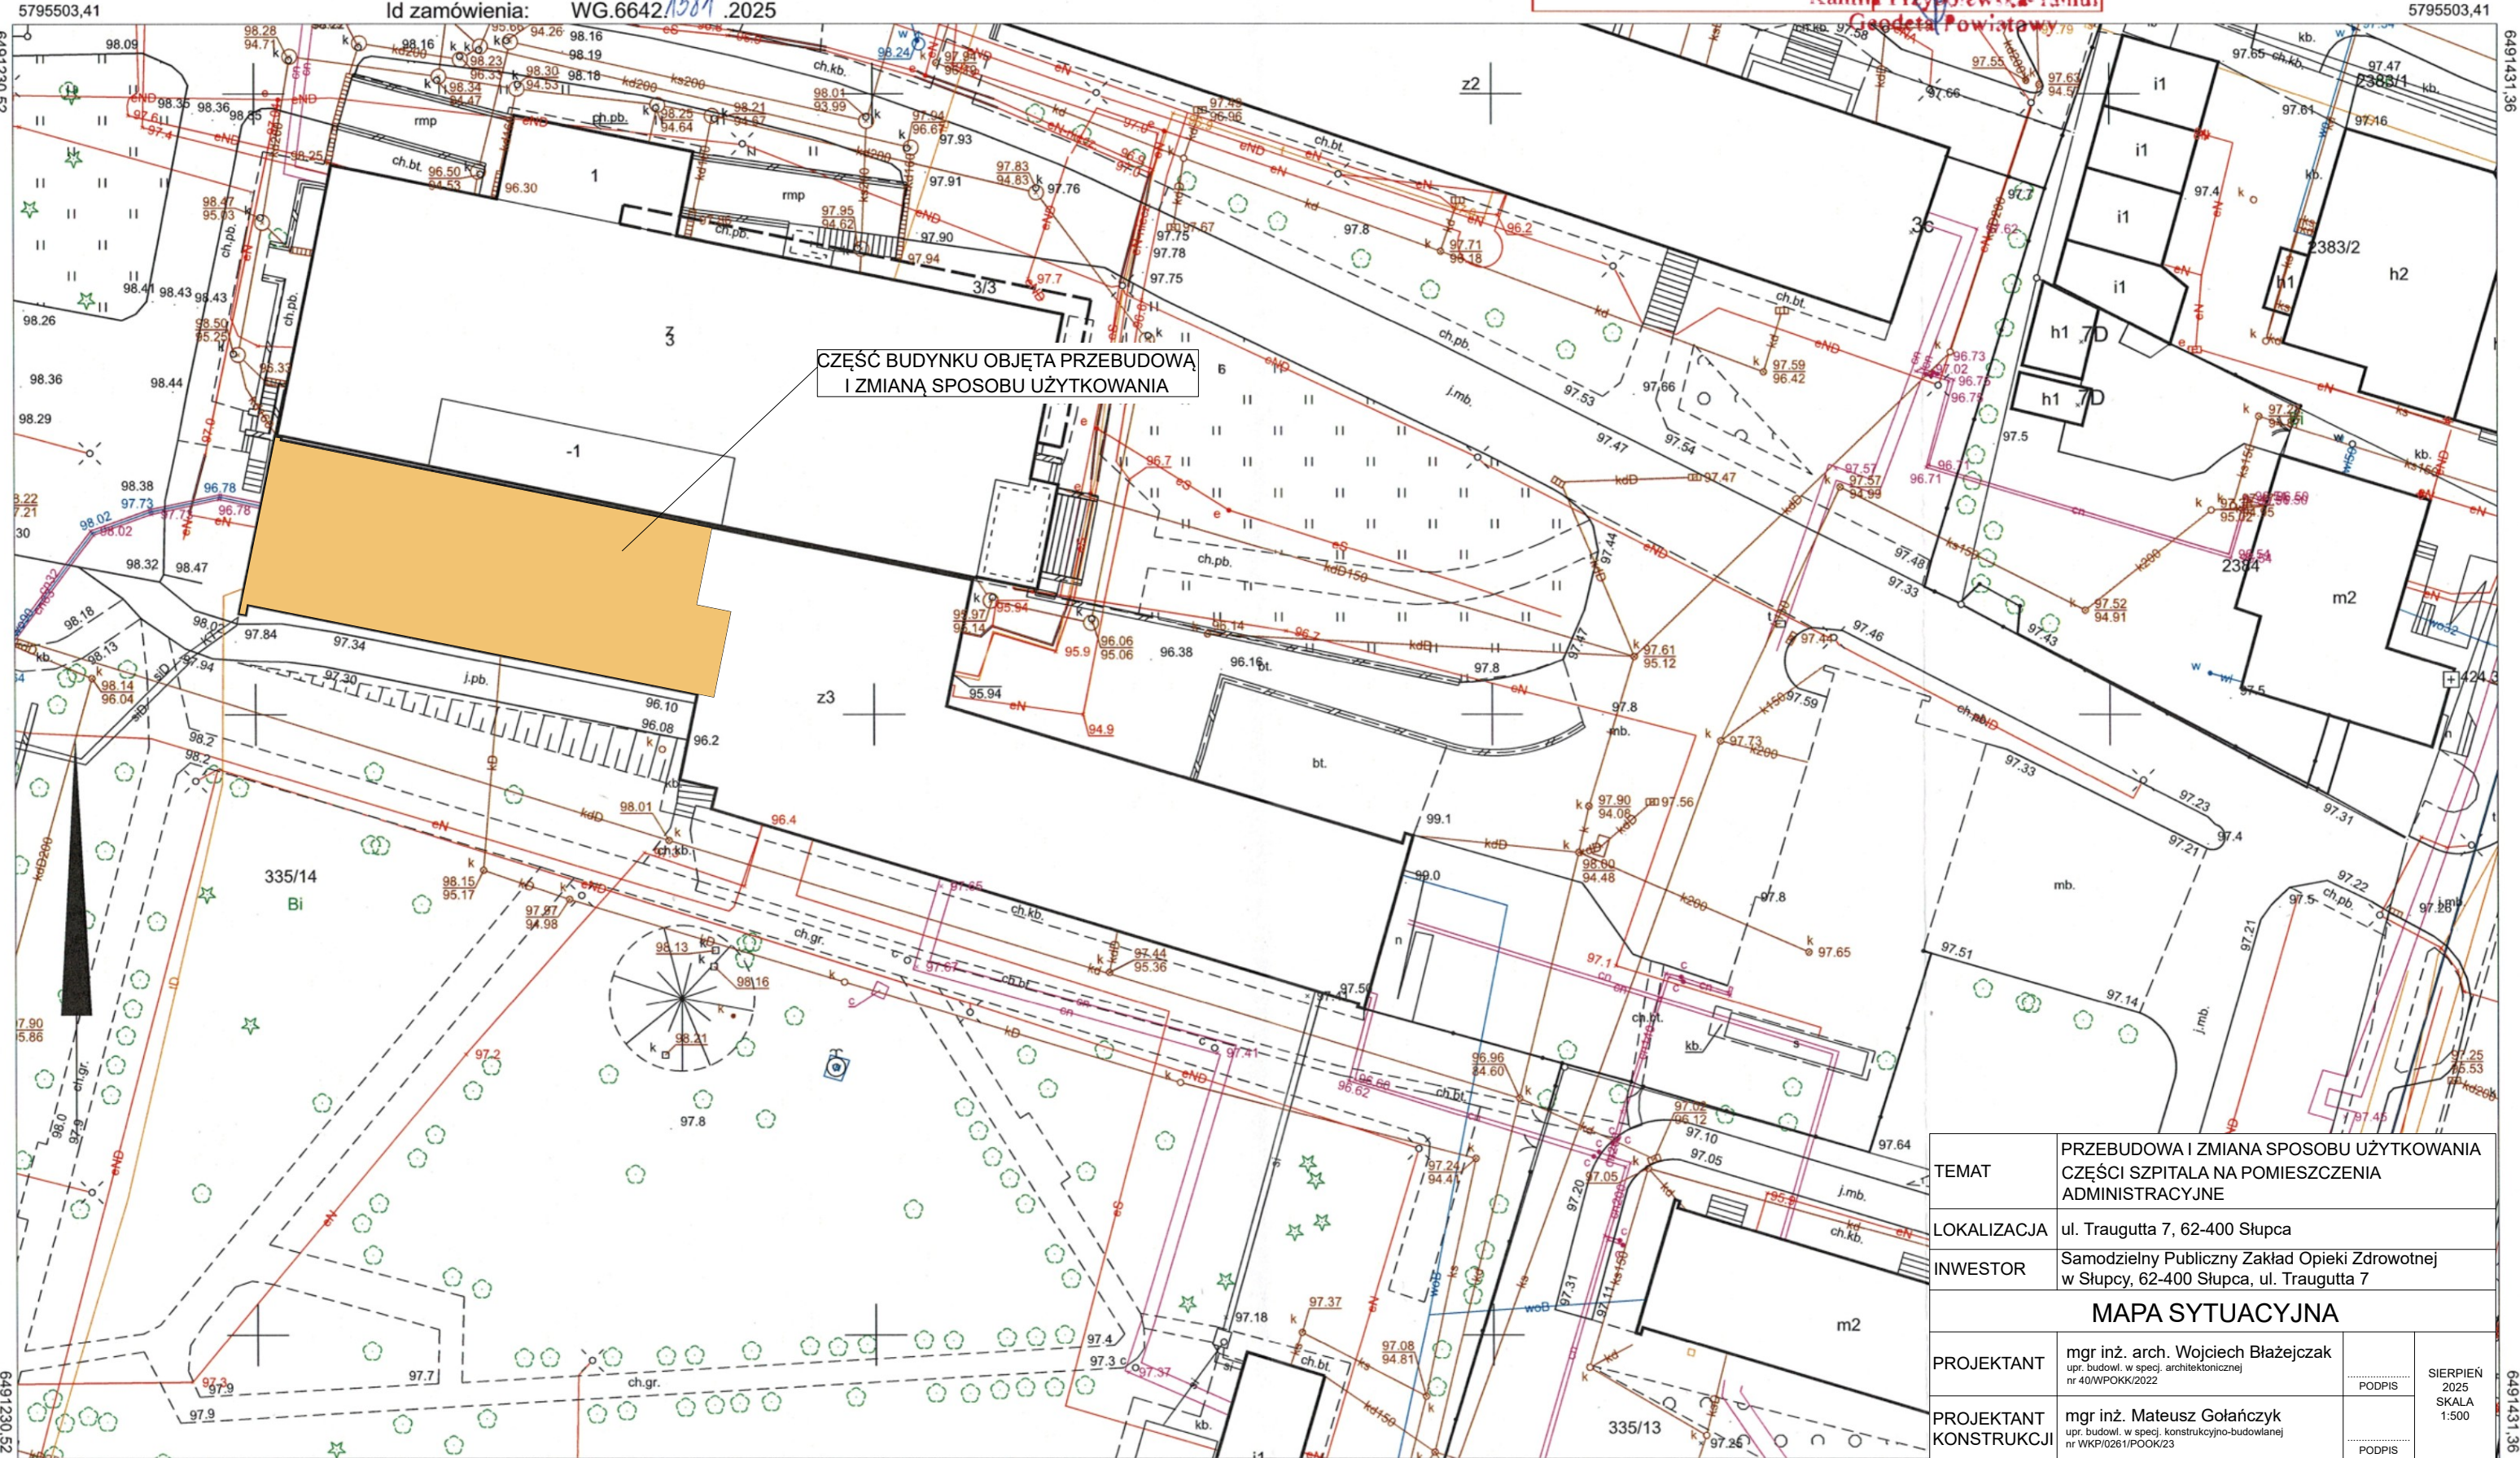

CZĘŚĆ BUDYNKU OBJĘTA PRZEBUDOWĄ  
I ZMIANĄ SPOSOBU UŻYTKOWANIA

TEMAT	PRZEBUDOWA I ZMIANA SPOSOBU UŻYTKOWANIA CZĘŚCI SZPITALA NA POMIESZCZENIA ADMINISTRACYJNE		
LOKALIZACJA	ul. Traugutta 7, 62-400 Słupca		
INWESTOR	Samodzielny Publiczny Zakład Opieki Zdrowotnej w Słupcy, 62-400 Słupca, ul. Traugutta 7		
MAPA SYTUACYJNA			
PROJEKTANT	mgr inż. arch. Wojciech Błażejczak upr. budowl. w specj. architektonicznej nr 40/WPOKK/2022	..... PODPIS	SIERPIEŃ 2025 SKALA 1:500
PROJEKTANT KONSTRUKCJI	mgr inż. Mateusz Gołańczyk upr. budowl. w specj. konstrukcyjno-budowlanej nr WKP/0261/PPOK/23	..... PODPIS	