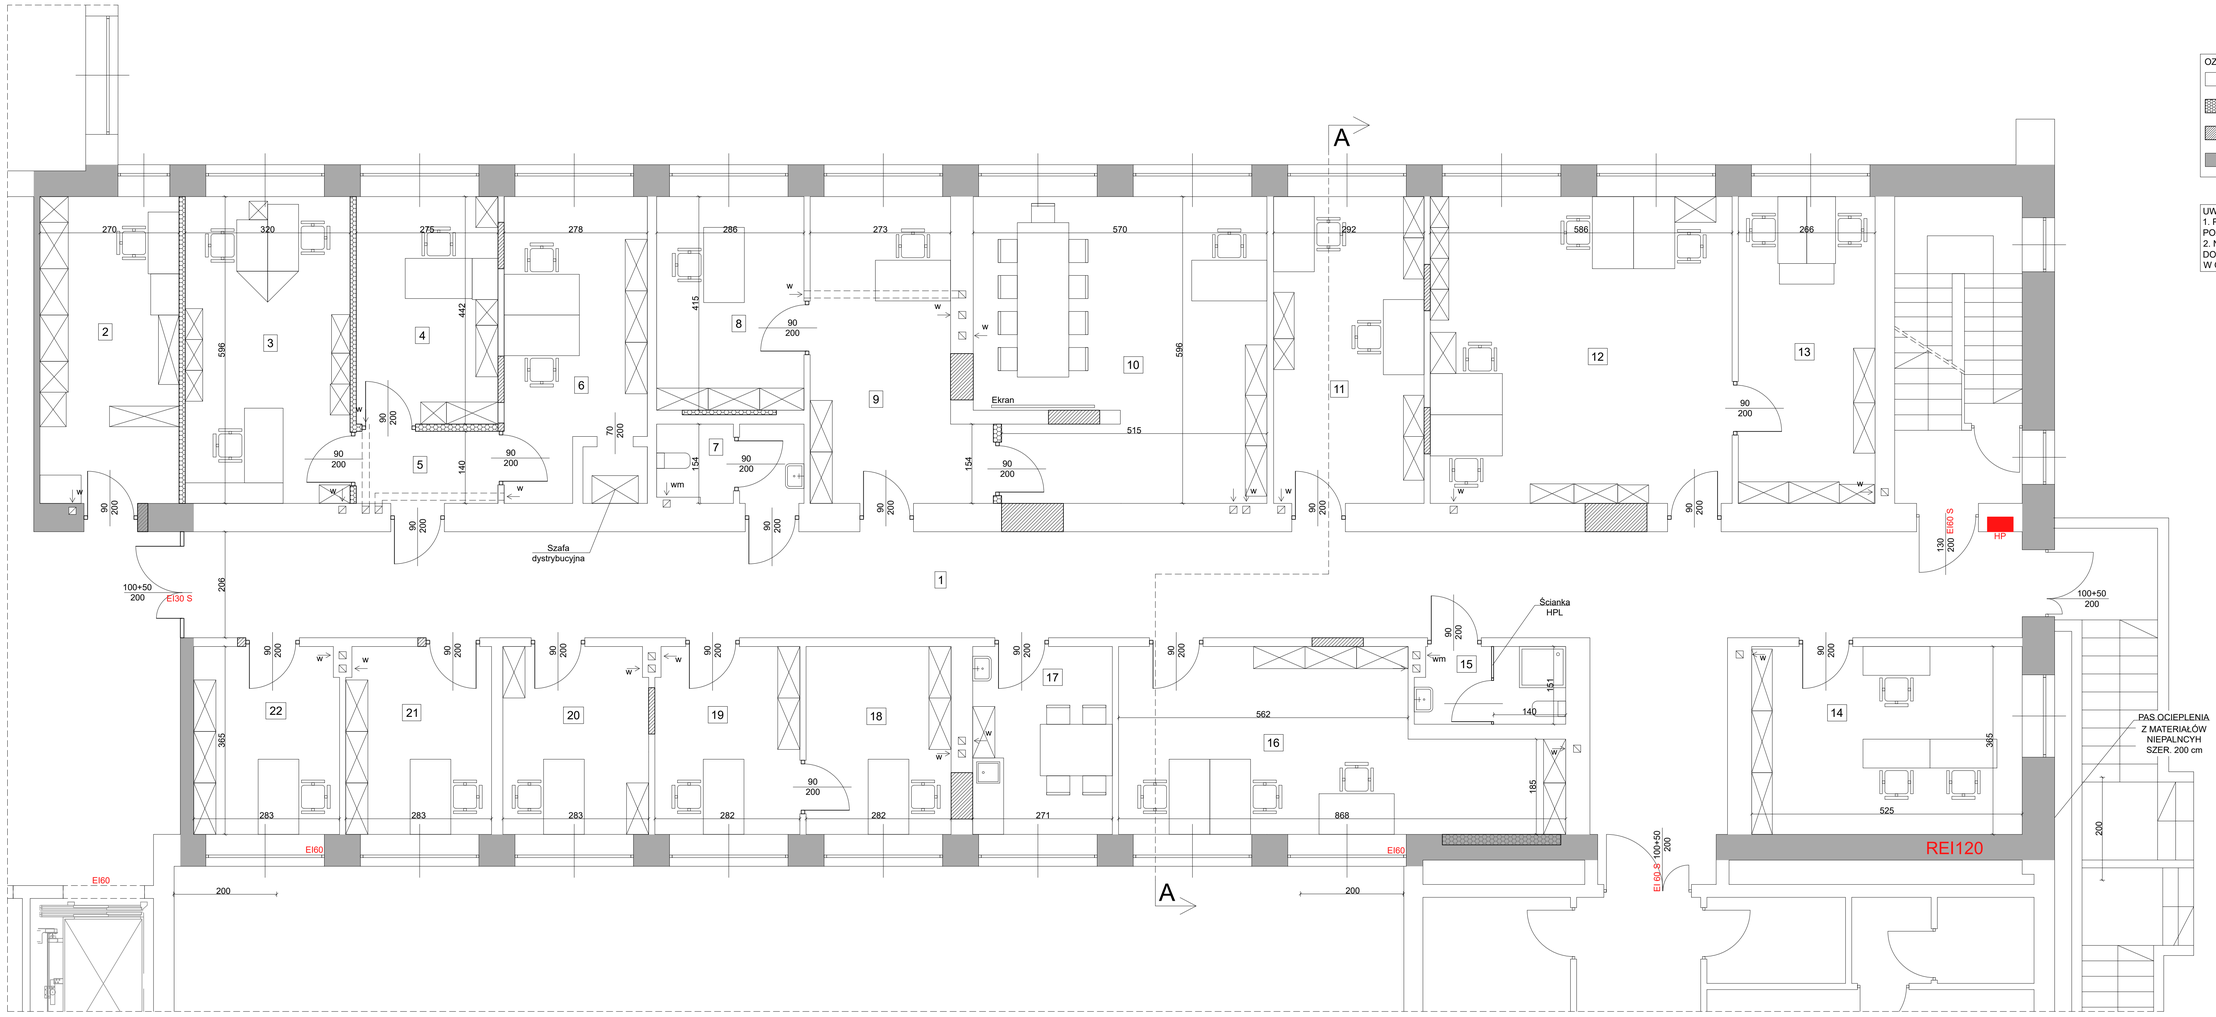

OZNACZENIA:

- ŚCIANY ISTNIEJĄCE
- PROJEKTOWANE ŚCIANY ORAZ ZABUDOWY WNĘK W TECHNOLOGII GK
- PROJEKTOWANE ZAMUROWANIA Z CEGŁY PEŁNEJ NA ZAPRAWIE ZWYKŁEJ
- ZAKRES OPRACOWANIA

UWAGI:
1. POMIESZCZENIE PORZĄDKOWE ZNAJDUJE SIĘ POZA ZAKRESEM OPRACOWANIA.
2. NAWIEWNIKI ZAPEWNIAJĄCE KONTROLOWANY DOPŁYW POWIETRZA Z ZEWNĄTRZ ZAMONTOWANE W OKNACH.

ZESTAWIENIE POMIESZCZEŃ

L.P	NAZWA	POW. [m²]
1	KORYTARZ	91.90
2	BIURO	16.09
3	BIURO	19.07
4	BIURO	12.16
5	KORYTARZ	3.85
6	INFORMATYKA	14.68
7	WC	4.30
8	PIELĘGNIARKA EPIDEMIOLOGICZNA	11.87
9	SEKRETARIAT	17.52
10	DYREKTOR	32.98
11	PLACE	17.40
12	KSIĘGOWOŚĆ	34.94
13	GŁÓWNA KSIĘGOWA	15.83
14	DZIAŁ TECHNICZNY	19.16
15	ŁAZIENKA	4.31
16	KADRY	26.17
17	POM. SOCJALNE	9.89
18	ZAMÓWIENIA PUBLICZNE	10.26
19	ZAMÓWIENIA PUBLICZNE	10.21
20	BIURO	10.26
21	BIURO	10.26
22	PRZEŁOŻONA PIELĘGNIAREK	10.26
	SUMA	403.37

TEMAT	PRZEBUDOWA I ZMIANA SPOSOBU UŻYTKOWANIA CZĘŚCI BUDYNKU SZPITALA NA POMIESZCZENIA ADMINISTRACYJNE
LOKALIZACJA	ul. Traugutta 7, 62-400 Słupca
INWESTOR	Samodzielny Publiczny Zakład Opieki Zdrowotnej w Słupcy, 62-400 Słupca, ul. Traugutta 7

RZUT PARTERU - zakres opracowania

PROJEKTANT	mgr inż. arch. Wojciech Błażejczak nr uprawnień 4/2021, architektoniczna w WKPiOA do 2021	PODPIS	NR RYS. MR 2 1:50
PROJEKTANT KONSTRUKCJI	mgr inż. Mateusz Gołańczyk upr. budowl. w spec. konstrukcyjno-budowlanej w WKPiOIB/0139/POOK/23	PODPIS	SIERPIEŃ 2025