


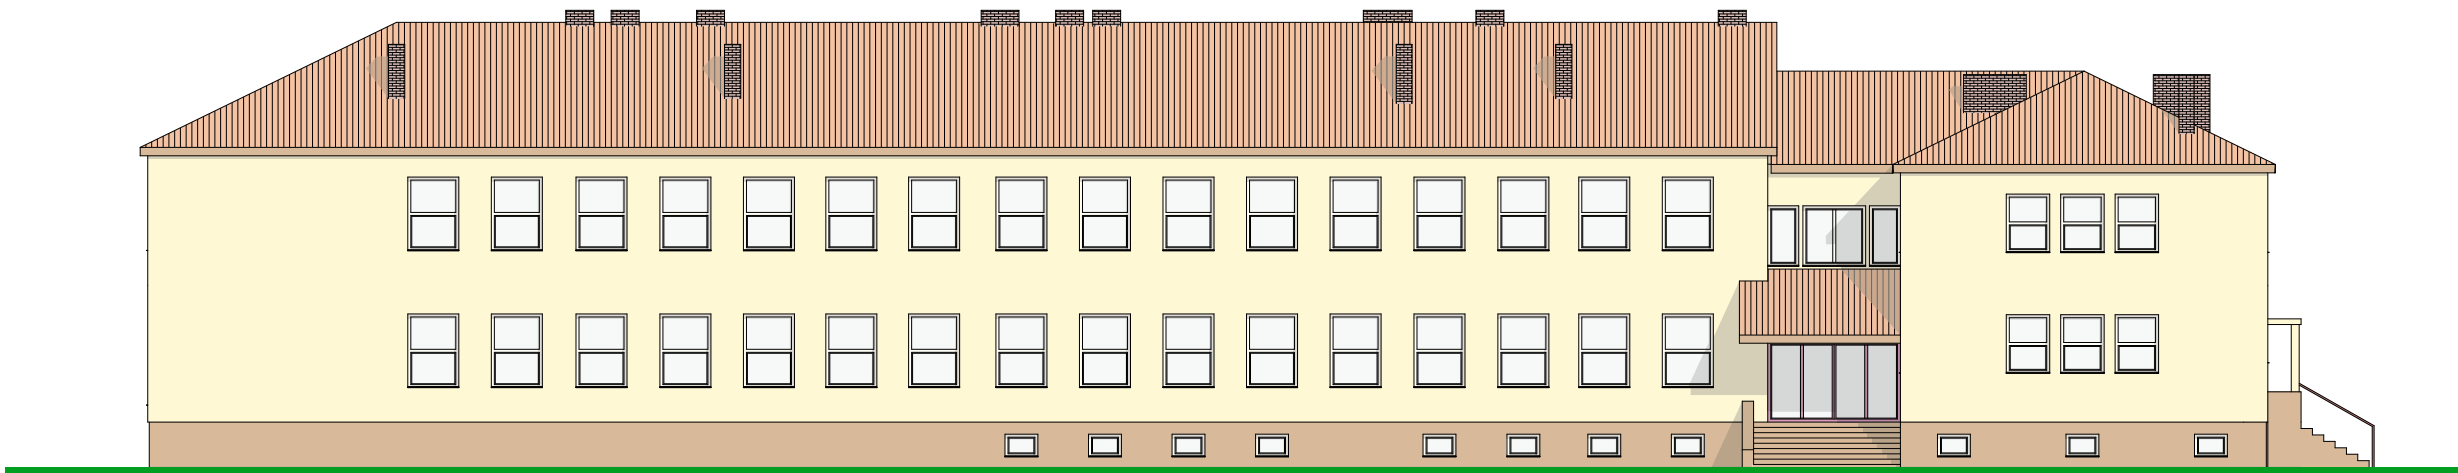

elewacja południowa



elewacja północna



elewacja wschodnia



elewacja zachodnia

<div><div>RM</div><div>PROJEKT</div></div>		<div>"RM-PROJEKT" Usługi Projektowe Robert Mróz</div> <div>37-450 Stalowa Wola, ul. 1-go Sierpnia 12 pok. 223, tel. 600 047 552, biuro@rmprojekt.eu</div>		
<div>Nazwa i adres obiektu:</div> <div>Budynek Publicznej Szkoły Podstawowej</div> <div>Kotowa Wola 1, 37-416 Zbydniów, dz. nr ewid. 972/3</div>		<div>Branża</div> <div>architektura</div> <div>konstrukcja</div>	<div>Skala</div> <div>1:100</div>	
<div>Inwestor:</div> <div>Gmina Zaleszany</div> <div>Zaleszany, ul. Kościuszki 16</div>		<div>Nazwa rysunku:</div> <div>Elewacje-inwentaryzacja</div>		
<div>Funkcja</div>	<div>Imię i nazwisko</div>	<div>Nr uprawnień</div>	<div>Podpis</div>	<div>Nr rys.</div> <div>1</div>
<div>Projektant</div>	<div>mgr inż.</div> <div>Robert MRÓZ</div>	<div>K-88/02</div>		
			<div>Data:</div> <div>styczeń 2025</div>	