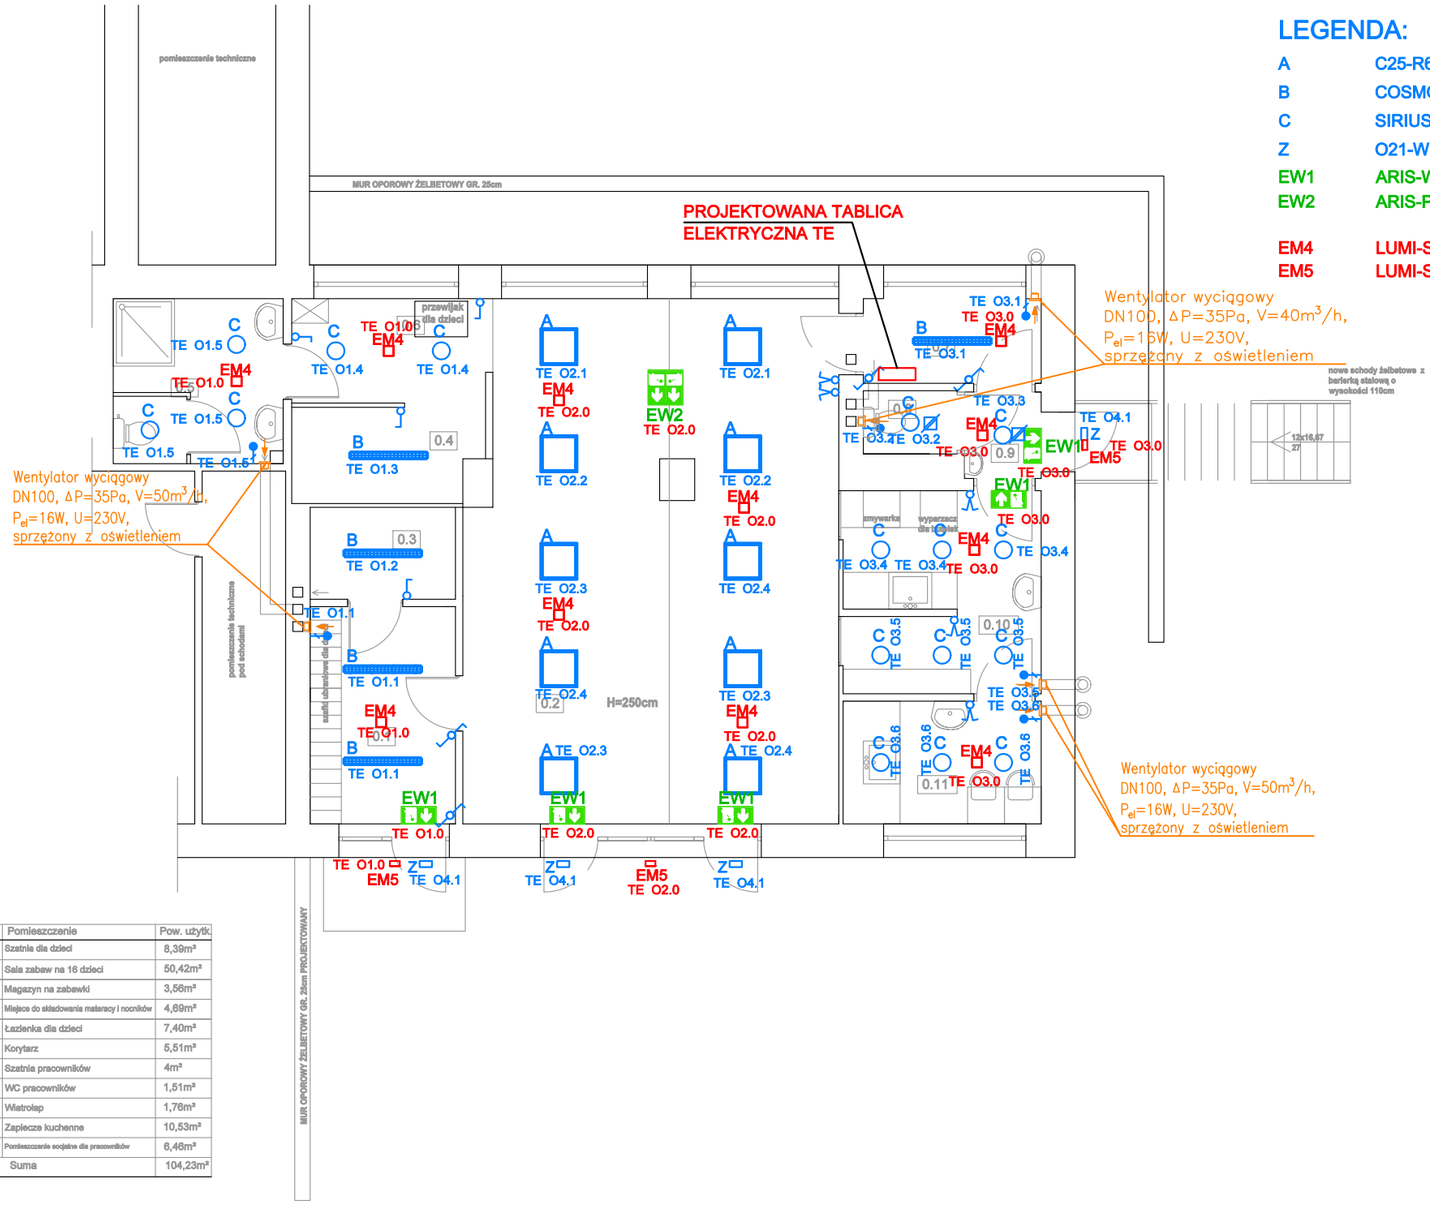

LEGENDA:

A	C25-R600x600 G2 3000-5000 ML 840 MP 5000lm 40W IP40 + RAMKA
B	COSMO ORION BLUE 4900 HF 840 PC 4900lm 44W IP66
C	SIRIUS 330 WH 3400 HF 840 OP/PC 3400lm 29W IP54
Z	O21-W BL 2000 HF 830 STAB-SEN XWBA 14W IP65 IK10
EW1	ARIS-W SINGLE BL E1/ST LO SIGN
EW2	ARIS-P DOUBLE BL E1/ST LO SIGN
EM4	LUMI-S WH 180 E1/ST XWB IP65
EM5	LUMI-S WH 250 E1/ST ASM LT IP65

LEGENDA:

- - Wyłącznik oświetlenia 10A, 230V
- - Przełącznik oświetlenia 10A, 230V
- - Wyłącznik schodowy ośw. 10A, 230V
- - Wyłącznik krzyżowy ośw. 10A, 230V
- - Łącznik dzwonkowy 10A, 230V
- - czujka ruchu 360°

Nr pom.	Pomieszczenie	Pow. użytk.
0.1	Szatnia dla dzieci	8,39m²
0.2	Sala zabaw na 16 dzieci	50,42m²
0.3	Magazyn na zabawki	3,56m²
0.4	Miejsce do składowania materacy i noszków	4,69m²
0.5	Łazienka dla dzieci	7,40m²
0.6	Korytarz	5,51m²
0.7	Szatnia pracowników	4m²
0.8	WC pracowników	1,51m²
0.9	Wiatrołap	1,76m²
0.10	Zaplecze kuchenne	10,53m²
0.11	Pomieszczenie socjalne dla pracowników	6,46m²
	Suma	104,23m²

UWAGA:
W pomieszczeniach wilgotnych stosować osprzęt IP44

Tytuł opracowania	Przebudowa budynku przedszkola w celu wydzielenia pomieszczeń żłobka	
Lokalizacja	ul. Kaliska 17a , Władysławów dz. 180 obr. 0022 Władysławów	
Inwestor	Gmina Władysławów ul. Rynek 43 62-710 Władysławów	
Tytuł rysunku	Plan instalacji oświetlenia	
Projektant:	mgr inż. Arkadiusz Machałowski nr upr. bud. LOD/1700/POOE/11	Podpis
Skala 1:100	Data maj 2025r.	Nr rysunku E1