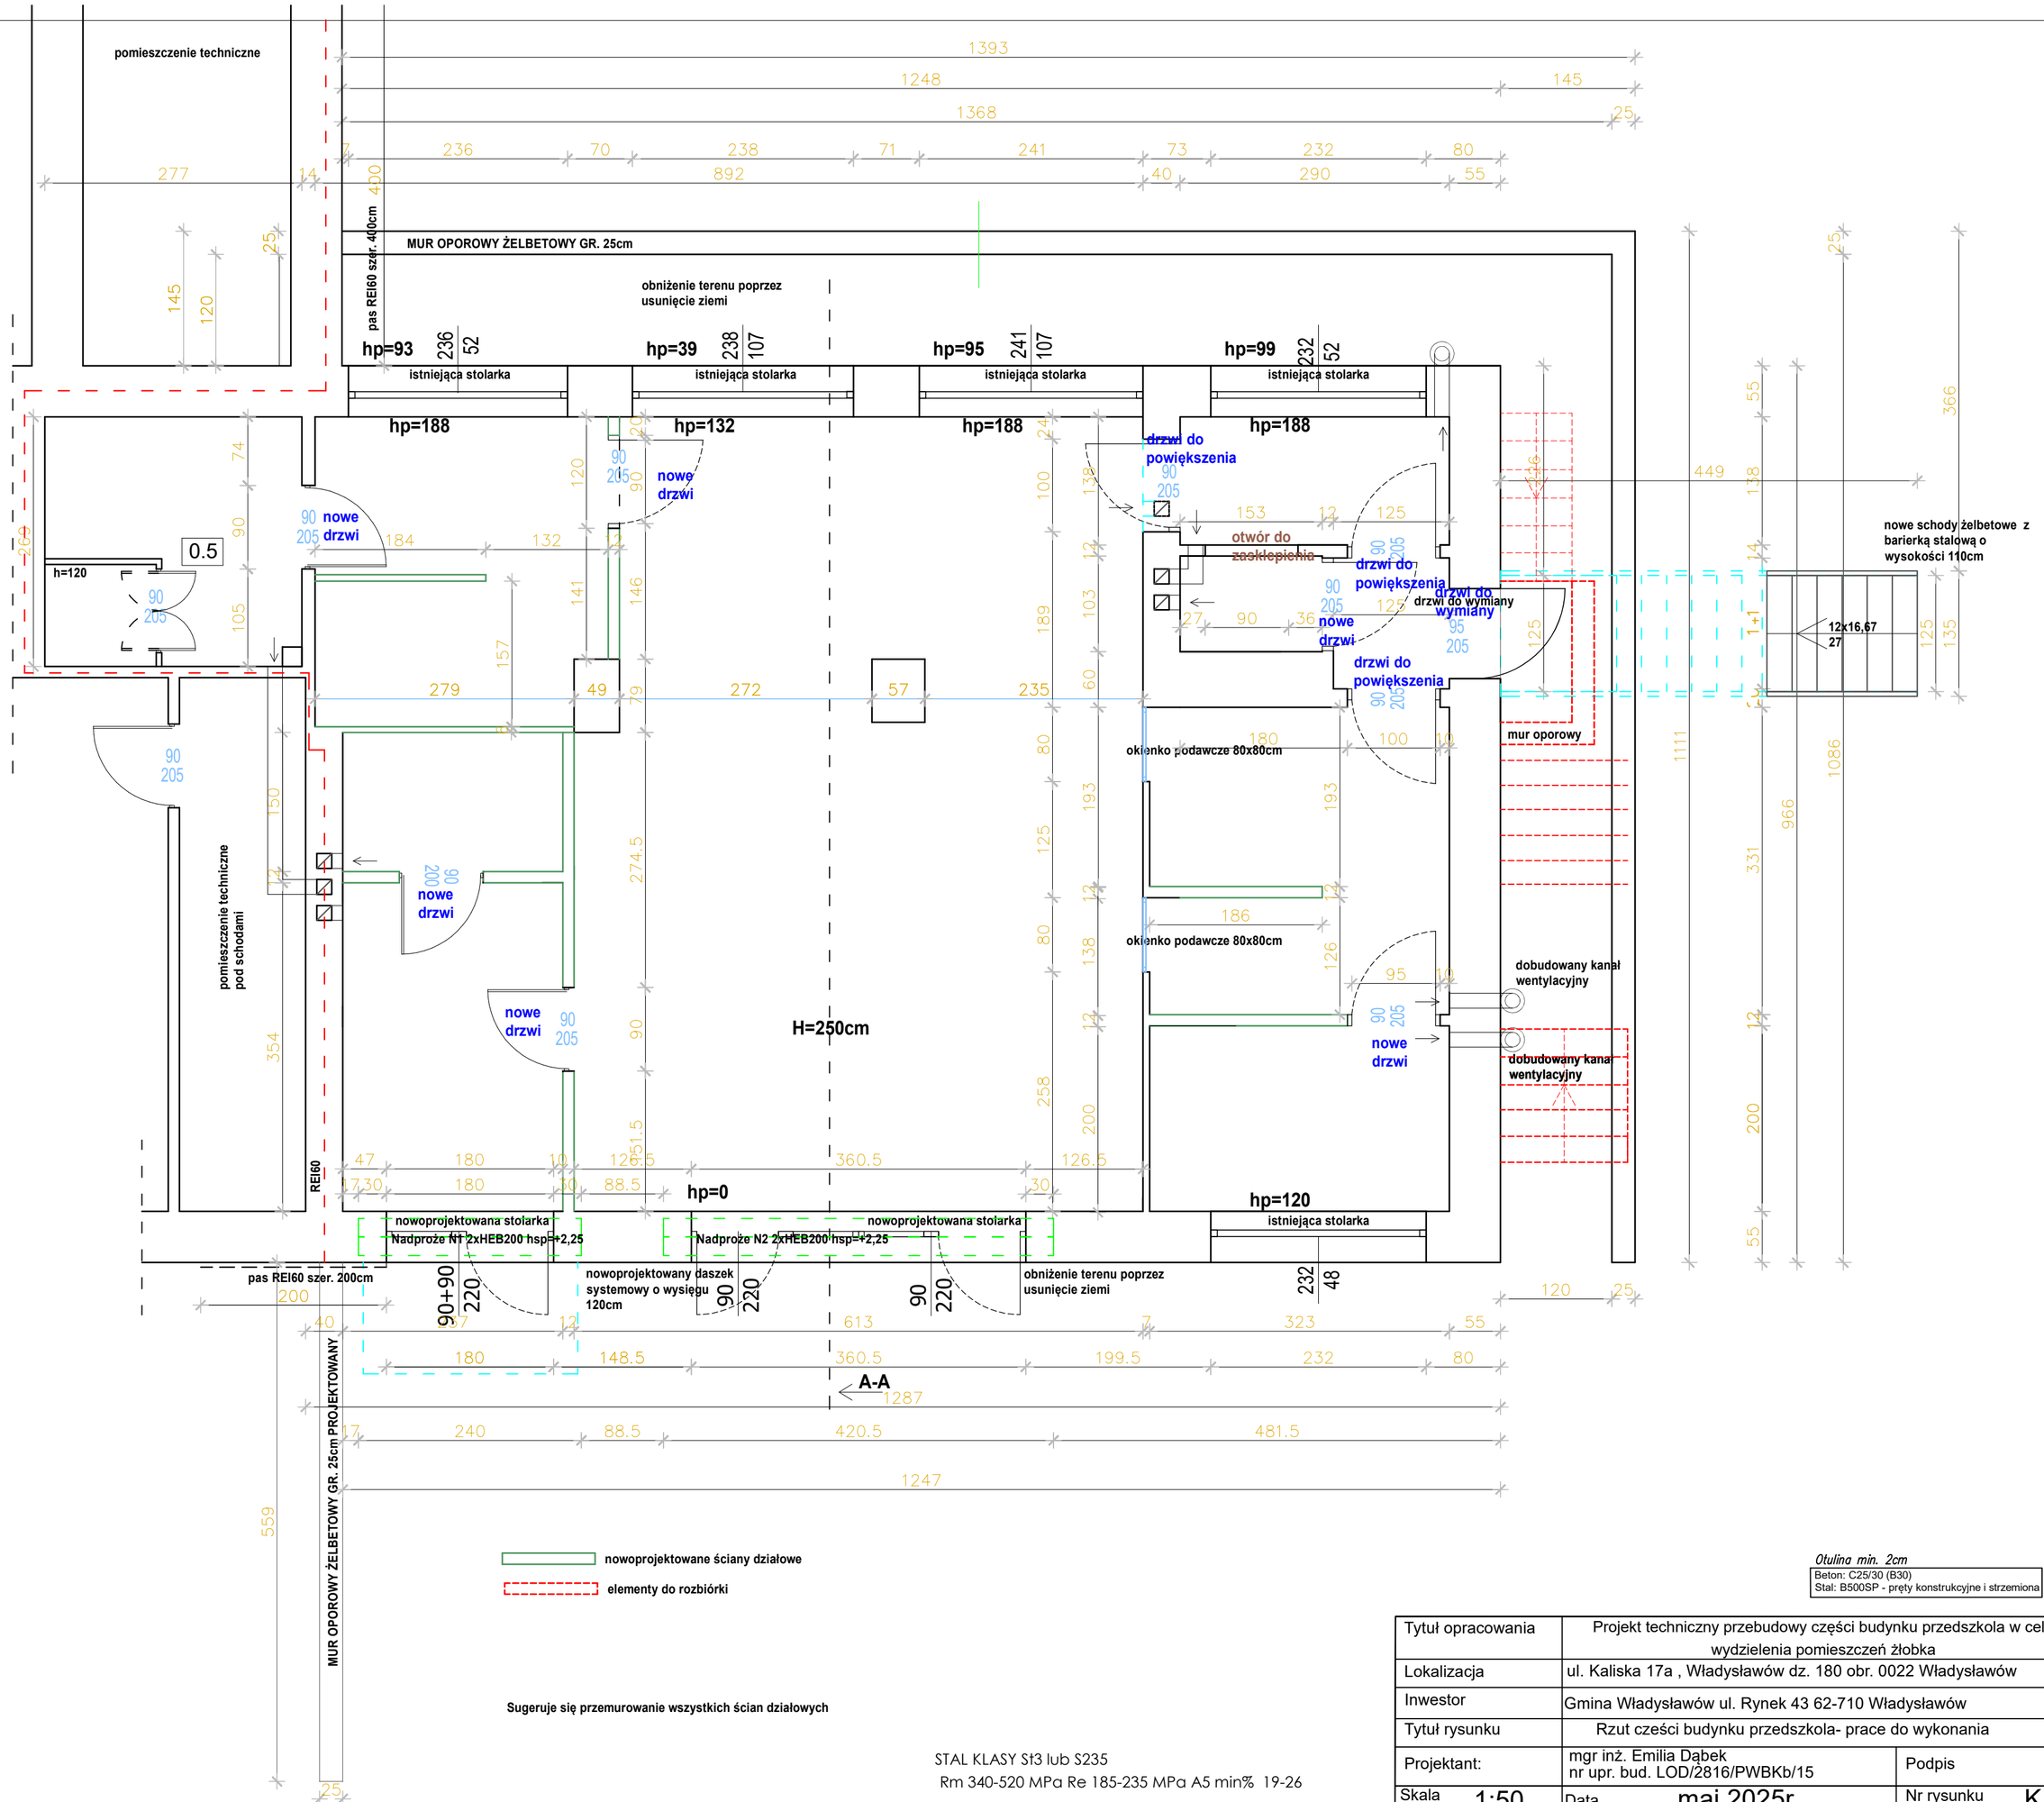

Tytuł opracowania	Projekt techniczny przebudowy części budynku przedszkola w celu wydzielenia pomieszczeń żłobka		
Lokalizacja	ul. Kaliska 17a , Władysławów dz. 180 obr. 0022 Władysławów		
Inwestor	Gmina Władysławów ul. Rynek 43 62-710 Władysławów		
Tytuł rysunku	Rzut cześci budynku przedszkola- prace do wykonania		
Projektant:	mgr inż. Emilia Dąbek nr upr. bud. LOD/2816/PWBKb/15	Podpis	
Skala 1:50	Data maj 2025r.	Nr rysunku	K1