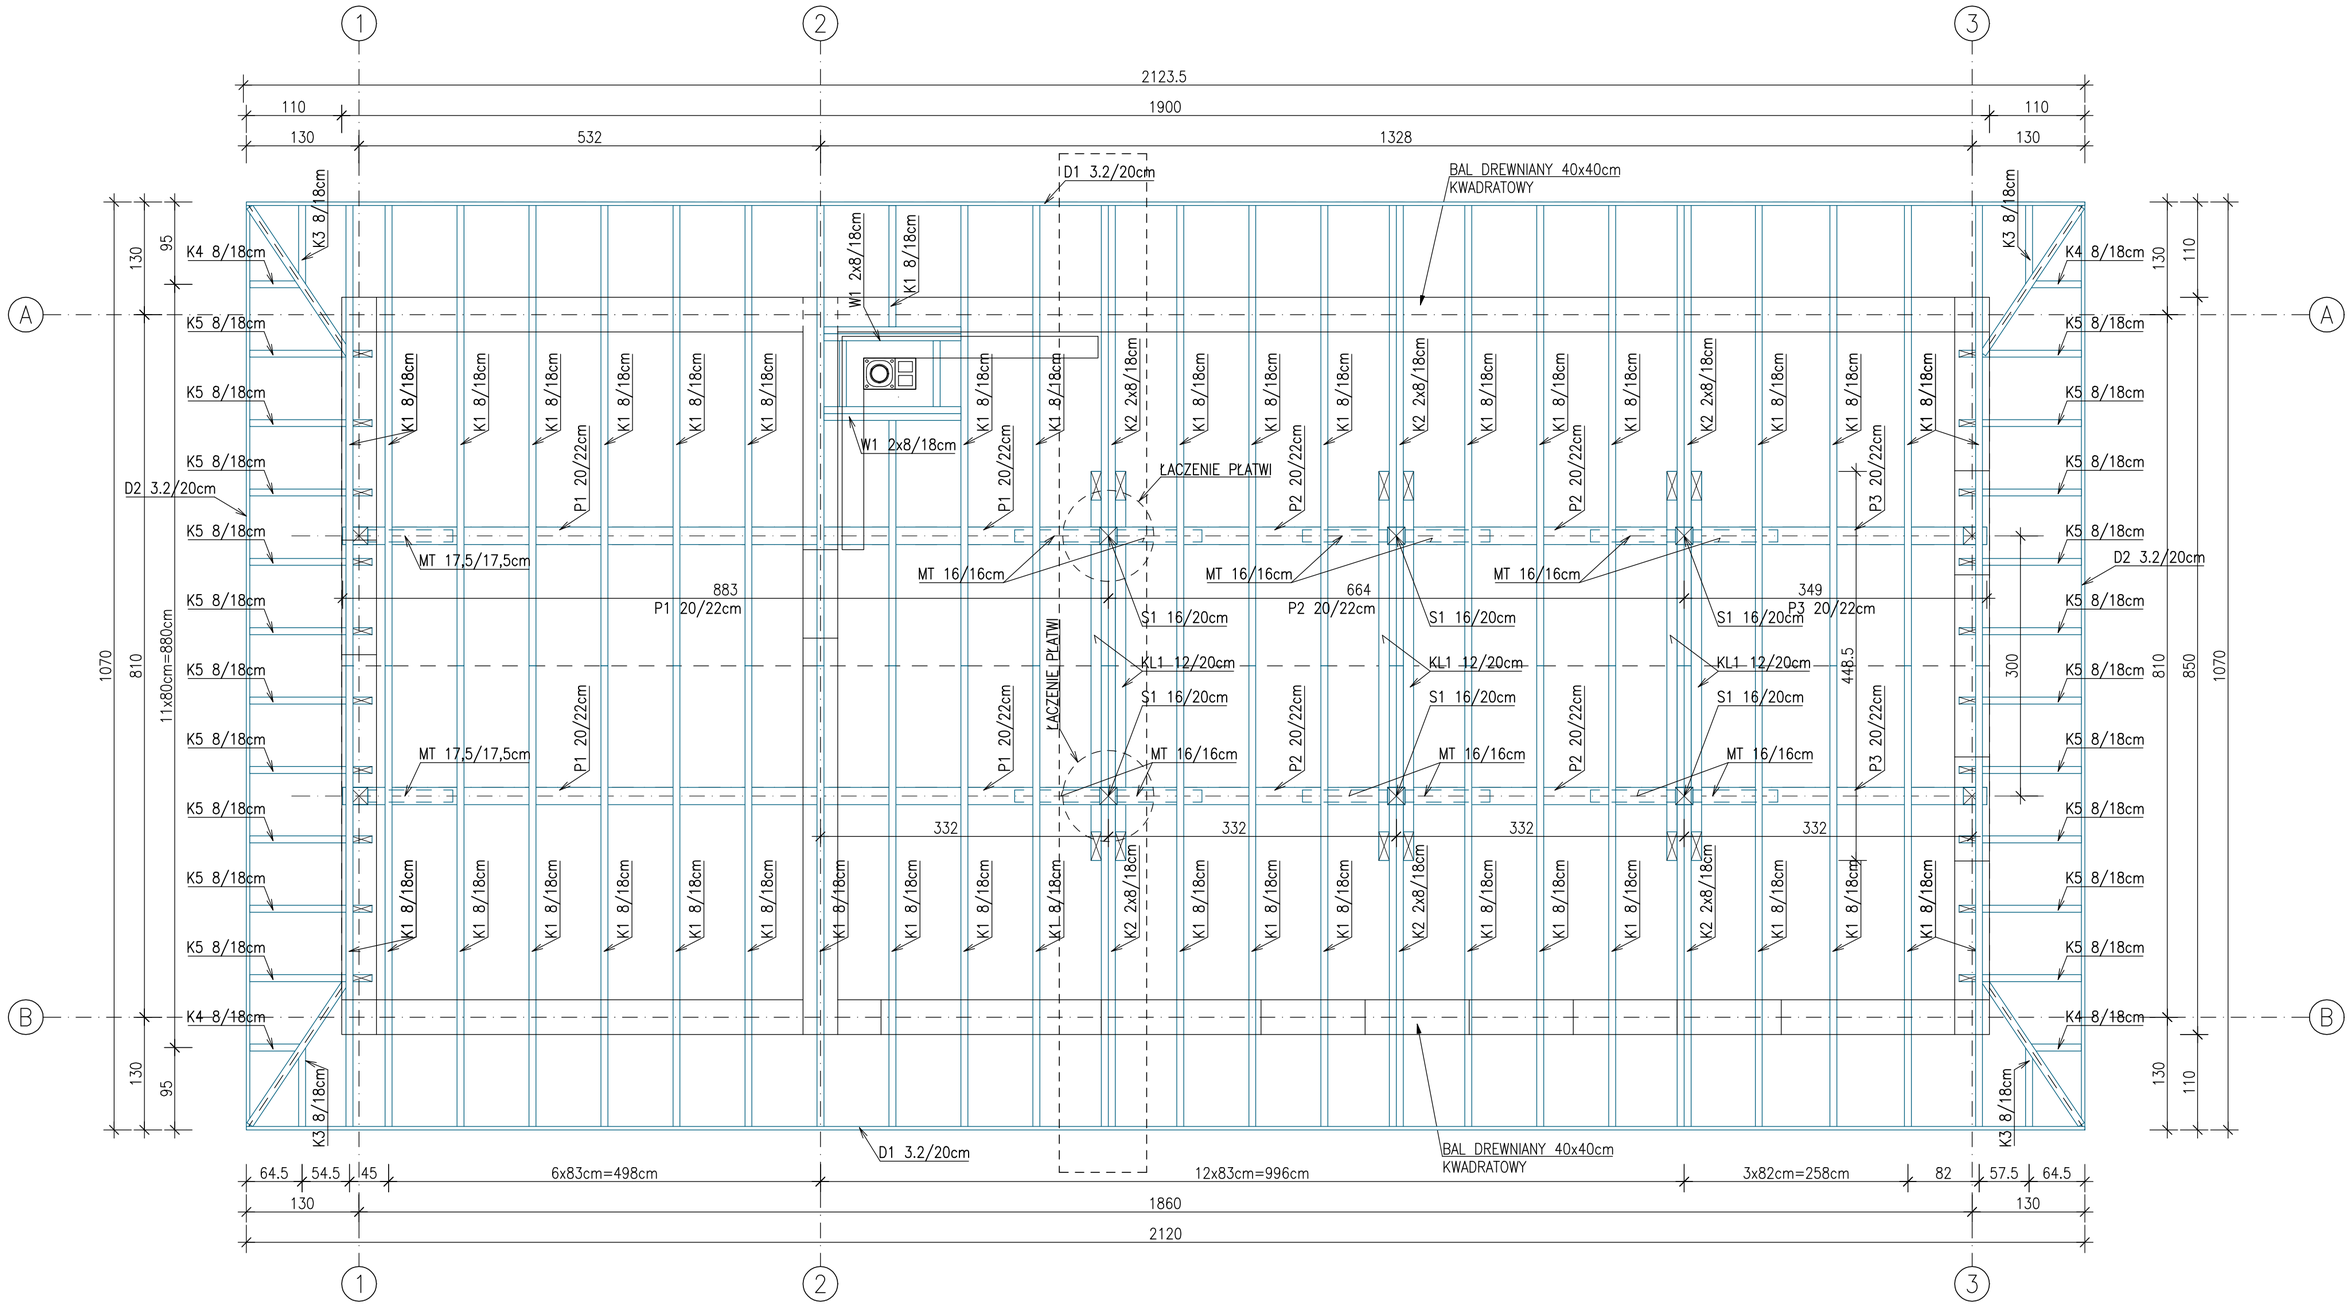

UWAGI:

1. WSZYSTKIE RZĘDNE ODNOSZĄ SIĘ DO POZIOMU ±0,00
2. WSZYSTKIE WYMIARY PODANO W [cm]
3. DANE MATERIAŁOWE: DREWNO KLASY C24 IMPREGNOWANE POWIERZCHNIOWO
4. ZABEZPIECZYĆ PRZECIW KOROZJI BIOLOGICZNEJ I PRZECIWPOŻAROWEJ DO STOPNIA NRO
5. DŁUGOŚCI ELEMENTÓW WIĘŹBY PODANO BEZ NADDATKU UWZGLĘDNIAJĄCEGO OBRÓBKĘ CIESIELSKĄ
6. POWIERZCHNIE STYKU ELEMENTÓW DREWIANYCH Z KONSTRUKCJĄ ŻELBETOWĄ LUB MUROWANĄ ODIZOLOWAĆ PAPĄ.
7. RYSUNEK ROZPATRYWAC ŁACZNIE Z RYSUNKIEM ARCHITEKTONICZNYM I "BRANŻAMI"
8. NINIEJSZY RYSUNEK ROZPATRYWAĆ ŁĄCZNIE Z CAŁĄ DOKUMENTACJĄ.
9. INTEGRALNĄ CZĘŚCIĄ DOKUMENTACJI JEST OPIS TECHNICZNY.

WSZELKIE PRAWA AUTORSKIE ZASTRZEŻONE Dz. U. z 1994 r. Nr 24, poz. 83

JEDNOSTKA PROJEKTOWA:
PRACOWNIA PROJEKTOWA CONSED
www.CONSED.PL
e-mail: BIURO@CONSED.PL
TEL: 506-141-117

NAZWA:	BUDOWA BUDYNKU USŁUGOWEGO ORAZ REMONT ZABYTKOWYCH BUDYNKÓW MIESZKALNYCH W RAMACH ZADANIA: UTWORZENIE XIX WIECZNEGO ZAŁOŻENIA GOSPODARSKIEGO WSI ŻYWIECKIEJ
ADRES:	DZIAŁKA NR EWID.: 1217/3, 1221/4, 1219/2, 1217/1, 1217/2,1220/2, 1221/5, 1215/1 JEDN. EWID. 241709/2, OBRĘB: 0003 MILÓWKA
INWESTOR:	GMINA MILÓWKA 34-360 MILÓWKA, UL. JANA KAZIMIERZA 123

	IMIĘ I NAZWISKO:	NR UPRAWNIEŃ:	PODPIS:
PROJEKTOWAŁ:	mgr inż. Szymon DUDA	SLK/3988/POOK/11	
SPRAWDZIŁ:	mgr inż. Jacek ŁACIAK	SLK/3987/POOK/11	

STADIUM : PROJEKT TECHNICZNY	DATA: 09.2024
BRANŻA : KONSTRUKCJA	SKALA: 1:50
NAZWA RYSUNKU : SCHEMAT KONSTRUKCJI WIĘŹBY DACHOWEJ	NUMER RYSUNKU : 03/K