


Wykonanie izolacji płytami Eurothane G

PROJEKT WYKONAWCZY
DETALE
SKALA 1:10

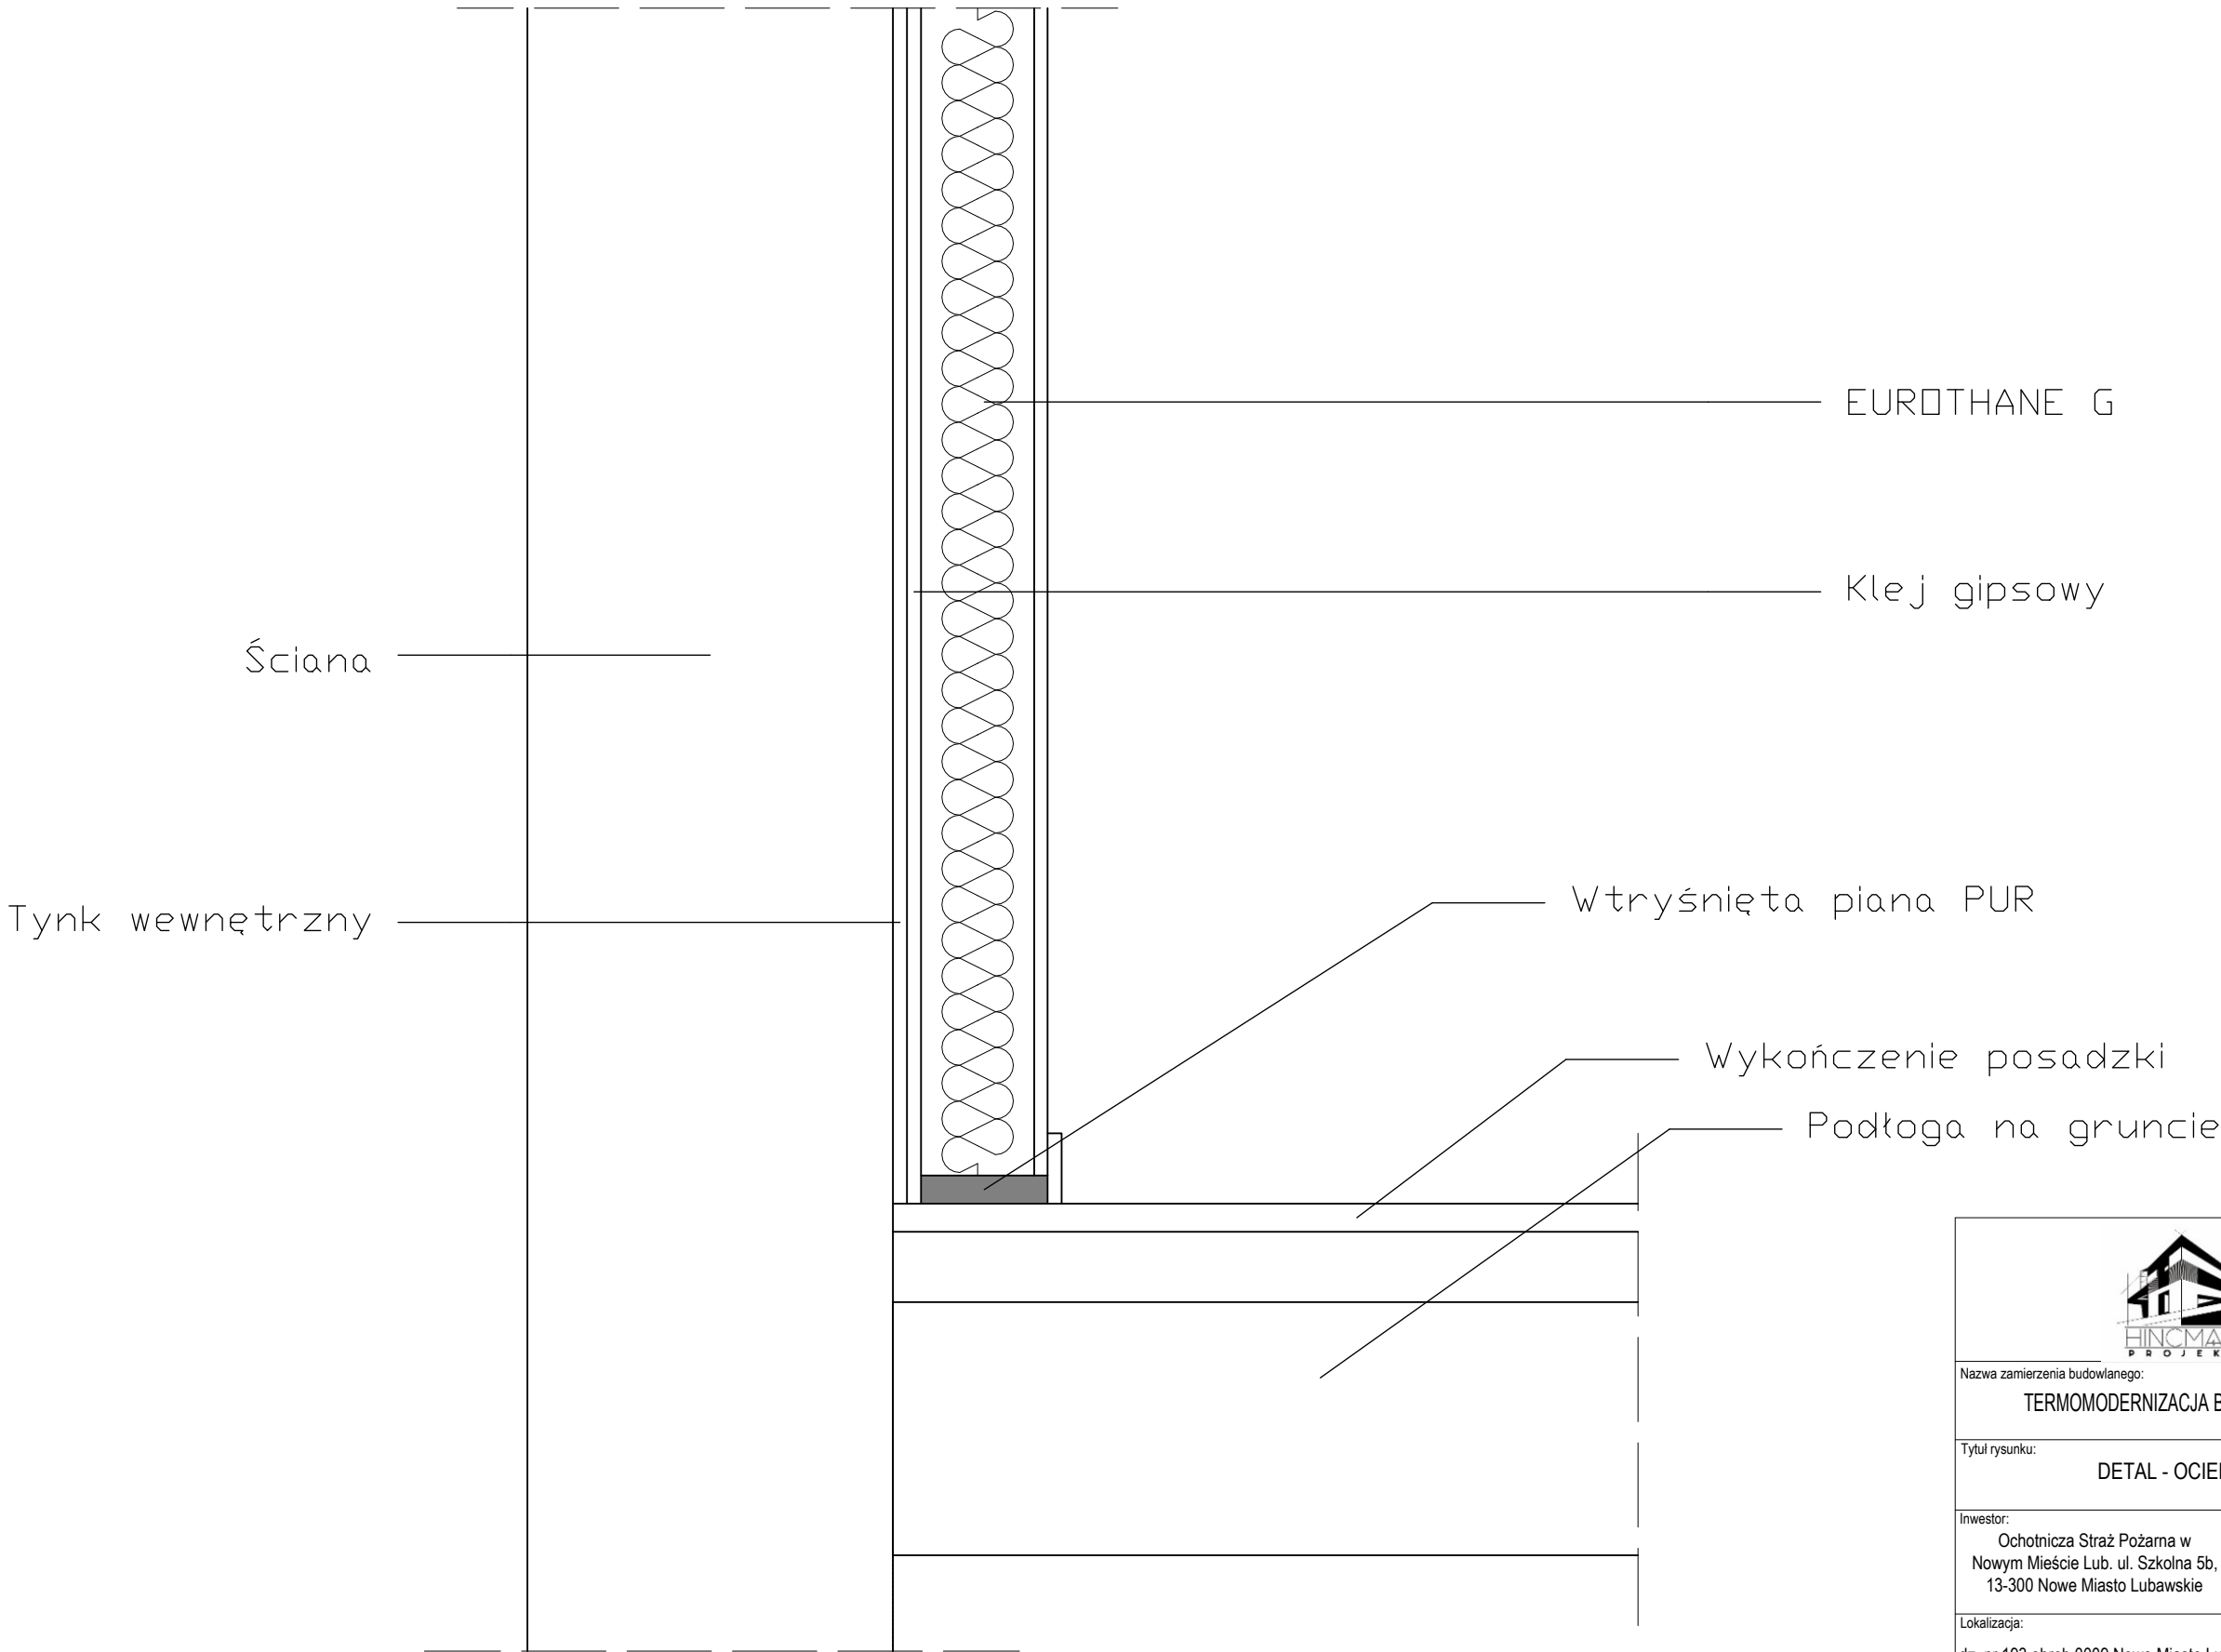

<div><div></div><div>Hincman Projekt Sara Hincman ul. Akacjowa 9a, 13-300 Nowe Miasto Lubawskie hincmanprojekt@gmail.com ☎ 881 584 618 NIP: 8771483667 REGON: 388408520</div></div>				
Nazwa zamierzenia budowlanego: TERMOMODERNIZACJA BUDYNKU OSP W NOWYM MIEŚCIE LUBAWSKIM				
Tytuł rysunku: DETAL - OCIEPLENIE ŚCIANY OD WEWNĄTRZ				
Inwestor: Ochotnicza Straż Pożarna w Nowym Mieście Lub. ul. Szkolna 5b, 13-300 Nowe Miasto Lubawskie		Projektował(a): mgr inż. Łukasz Krawiecki nr decyzji 13/WMOKK/2019 projektowanie i kierowanie robotami bez ograniczeń w specjalności architektonicznej		Podpis:
Lokalizacja: dz. nr 193 obręb 0009 Nowe Miasto Lub., gm. Nowe Miasto Lub. [281201_1]		Opracował(a): mgr inż. Łukasz Hincman nr decyzji WAM/0092/PKB/23 projektowanie bez ograniczeń w specjalności konstrukcyjno-budowlanej		Podpis:
Branża: ARCH./KONSTR.	Data: 11.07.2025 r.	Skala: 1:10	Numer rysunku: D-01	Numer strony: