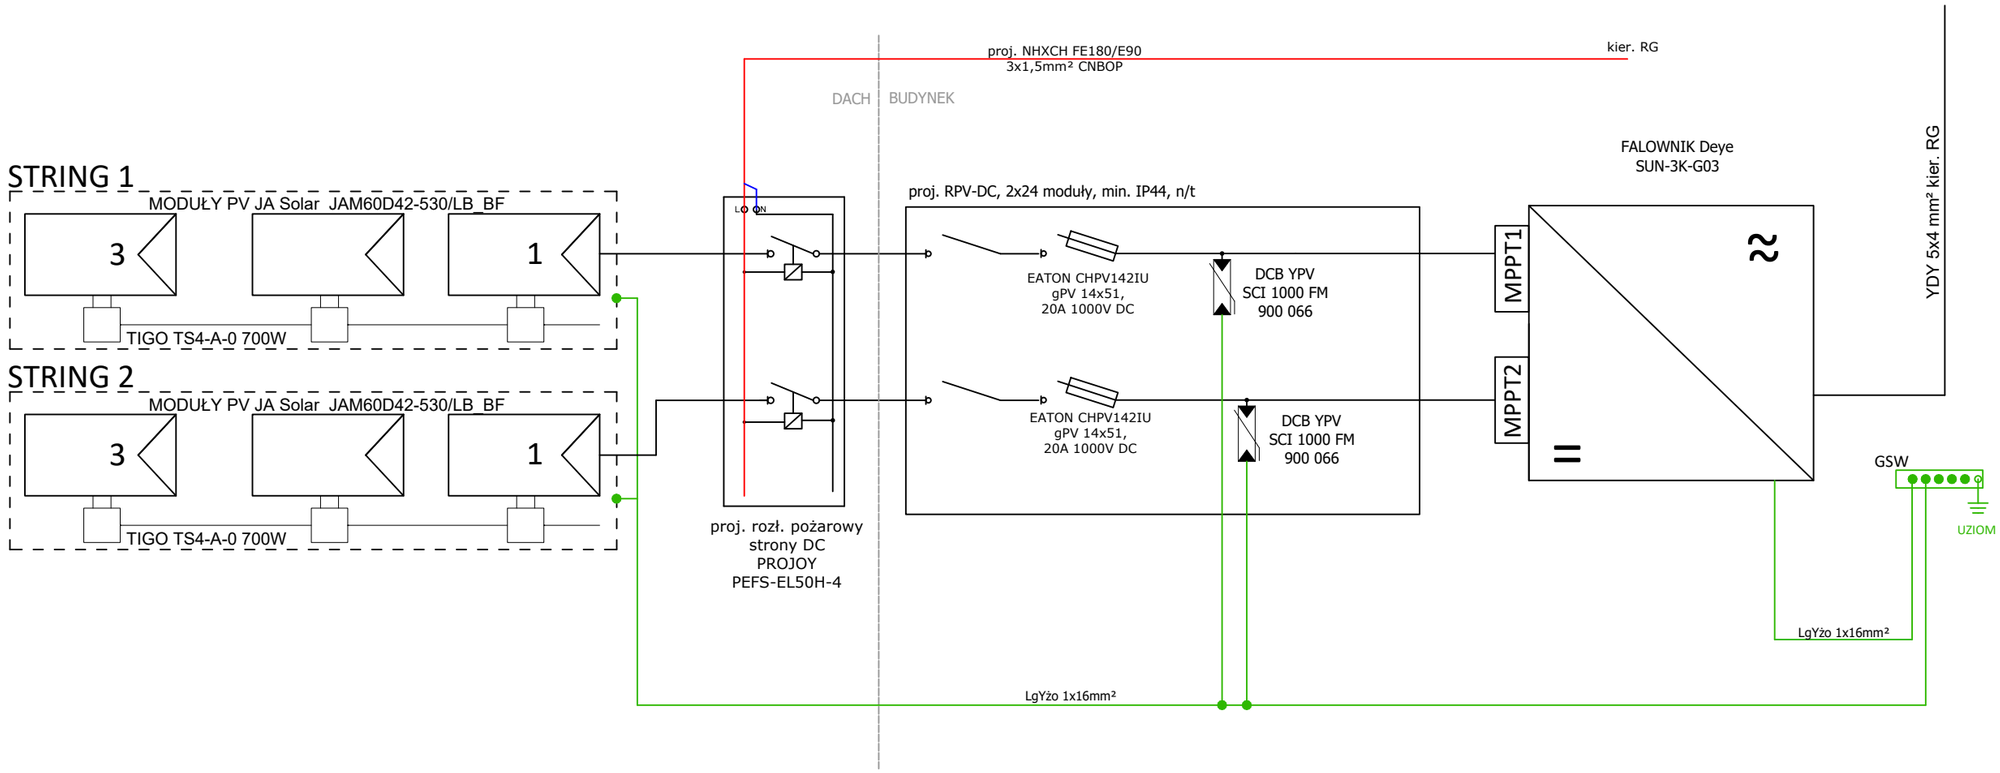

Hincman Projekt Sara Hincman
ul. Akacjowa 9a, 13-300 Nowe Miasto Lubawskie
hincmanprojekt@gmail.com 881 584 618
NIP: 8771483667 REGON: 388408520

Nazwa zamierzenia budowlanego:

TERMOMODERNIZACJA BUDYNKU OSP W NOWYM MIEŚCIE LUBAWSKIM

Tytuł rysunku:

SCHEMAT INSTALACJI FOTOWOLTAICZNEJ

Inwestor:	Projektował(a):	Podpis:
Ochotnicza Straż Pożarna w Nowym Mieście Lub. ul. Szkolna 5b, 13-300 Nowe Miasto Lubawskie	*mgr inż. Daniel Sokołowski* do projektowania i kierownia robotami budowlanymi bez ograniczeń w zakresie sieci instalacji i urządzeń elektr. i elektroenergetycznych	
Lokalizacja: dz. nr 193 obręb 0009 Nowe Miasto Lub., gm. Nowe Miasto Lub. [281201_1]	Sprawdził(a): *Nie wymaga sprawdzenia w branży elektrycznej.*	

Branża:	Data:	Skala:	Numer rysunku:	Numer strony:
Elektryczna	11.07.2025 r.	1:100	E-05	