


LEGENDA	
	GRANICE DZIAŁKI= OPRACOWANIA
	OBSZAR WG. RYS. SZCZEGÓŁ
	PROJ. OBSZARY UTWARDZEŃ
	IST. DRZEWO
	Trawa pow. 106,2m <sup>2</sup>
	Miejsce do nasadzeń indywidualnych użytkowników szpitala pow. 32,5m <sup>2</sup>
ŁĄKI ŚWIEŻE	
	Centaurea jacea (chaber łąkowy) Leucanthemum vulgare (jastrun złociień właściwy) pow. 39,2m <sup>2</sup>
	Origanum vulgare (lebiodka) pow. 33,4m <sup>2</sup>
	Narcissus angustifolius (Narcyz wąskolistny) pow. 12,7m <sup>2</sup>
	Kamienie, pow. wyłożona kamieniami: 38m <sup>2</sup> x - kamień wykopany a - wielkość od 0,6 do 0,7m b - wielkość od 0,5 do 0,6m c - wielkość od 0,3 do 0,4m pozostałe do 0,3m

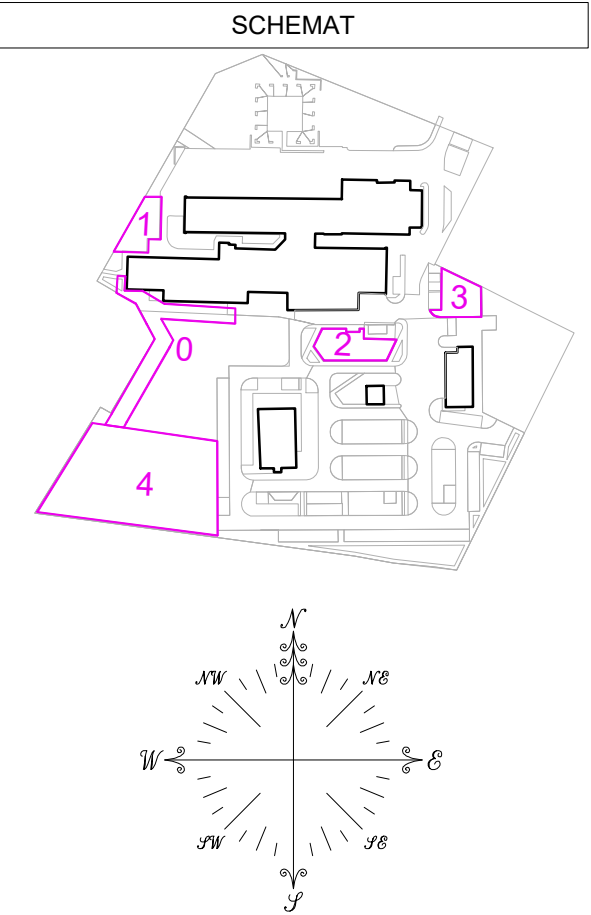

CAD  
PLAN  
SPÓŁKA Z O.O.

CAD PLAN SPÓŁKA Z O.O.  
15-536 BIAŁYSTOK  
UL. SŁOWICZA 10  
TEL. 506 10 90 94  
TEL. 509 34 34 38

PROJEKT BUDOWLANY

FAZA PROJEKTU: PT  
NAZWA: Budowy 139 miejsc postojowych wraz z zagospodarowaniem terenu oraz infrastrukturą techniczną  
ADRES: ul. Janusza Korczaka 23, 18-100 Łapy  
KAT. OBIEKTU: XXII, VIII  
JED. EWID.: Łapy  
OBREB: Łapy I 0001  
ID DZIAŁKI: 200206\_4.0001.715/5,  
200206\_4.0001.715/9

PROJEKTANCI:

ARCHITEKTURA: mgr inż. arch. Maciej Dybacki upr. nr BI-PdOKK/75/06/2007

PODPISY:

SZCZEGÓŁ OBSZARU NR 3  
- NASADZENIA

SKALA: 1:100  
NR RYSUNKU: A07  
DATA: 30 września 2025 r.  
NR STRONY: